



Схема расположения границы публичного сервитута ВЛ 110 кВ Иванцево-Кирс

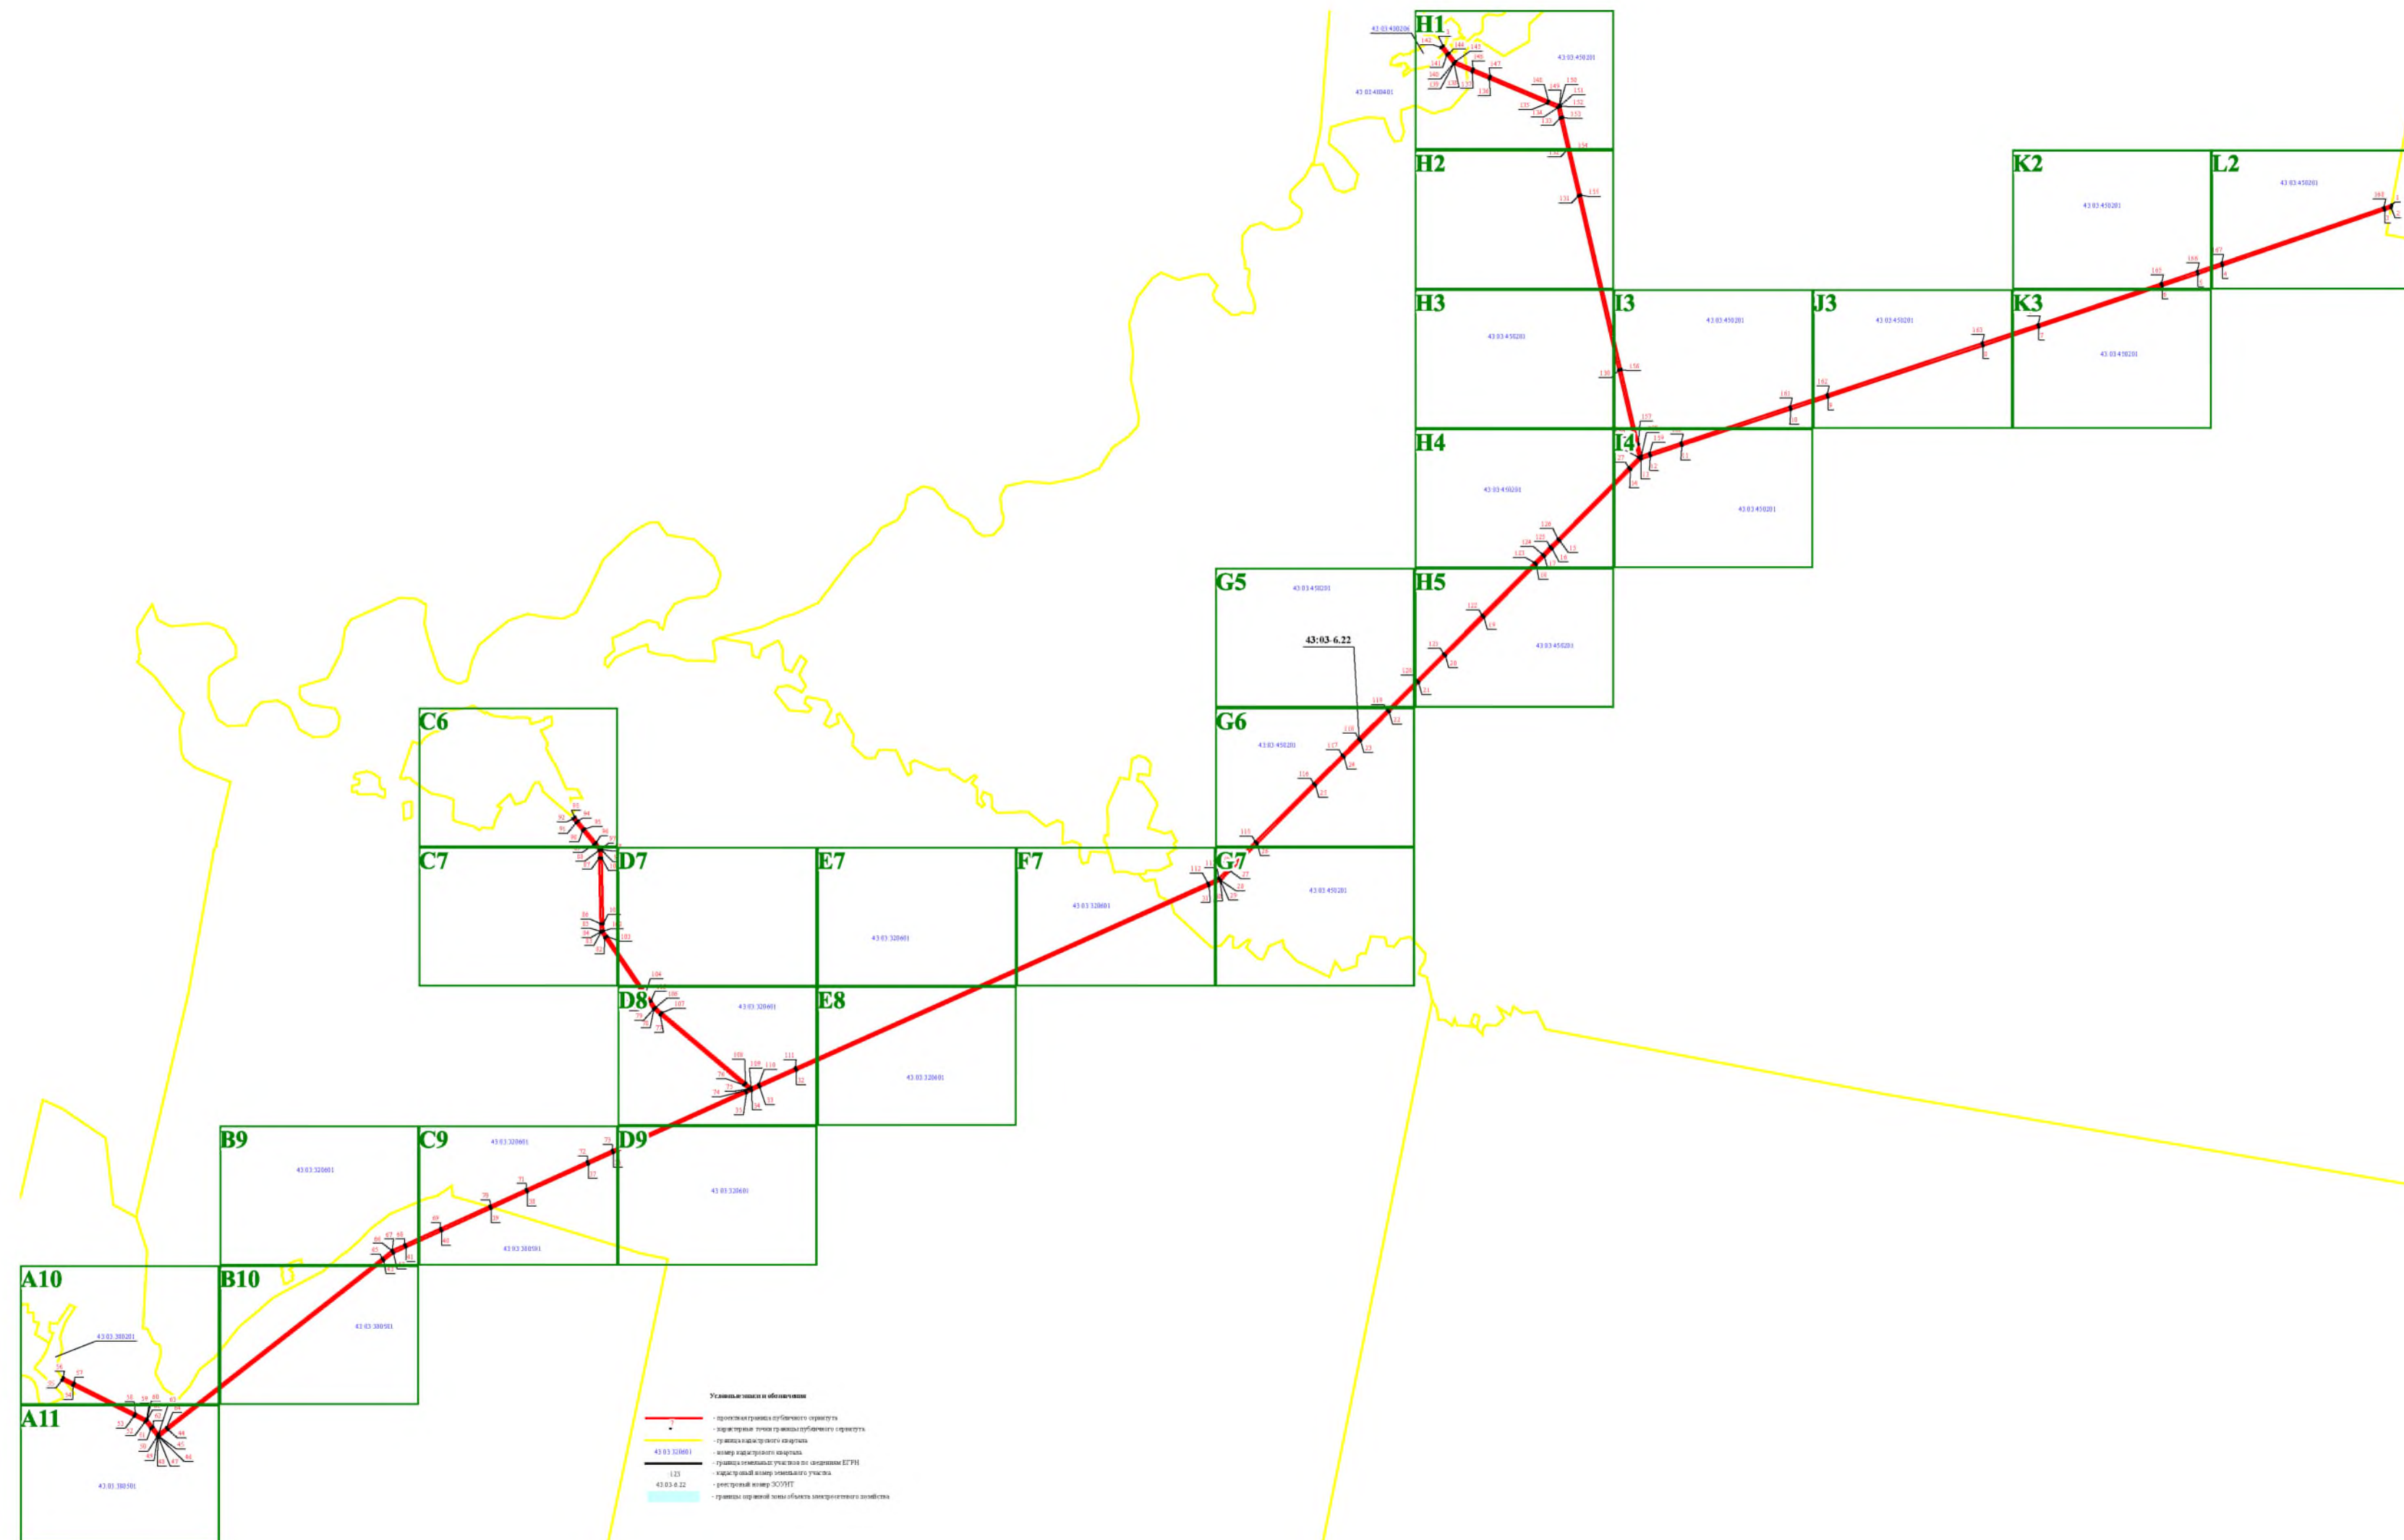


Масштаб 1:100 000

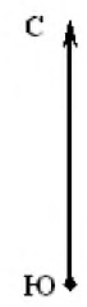

С
Ю






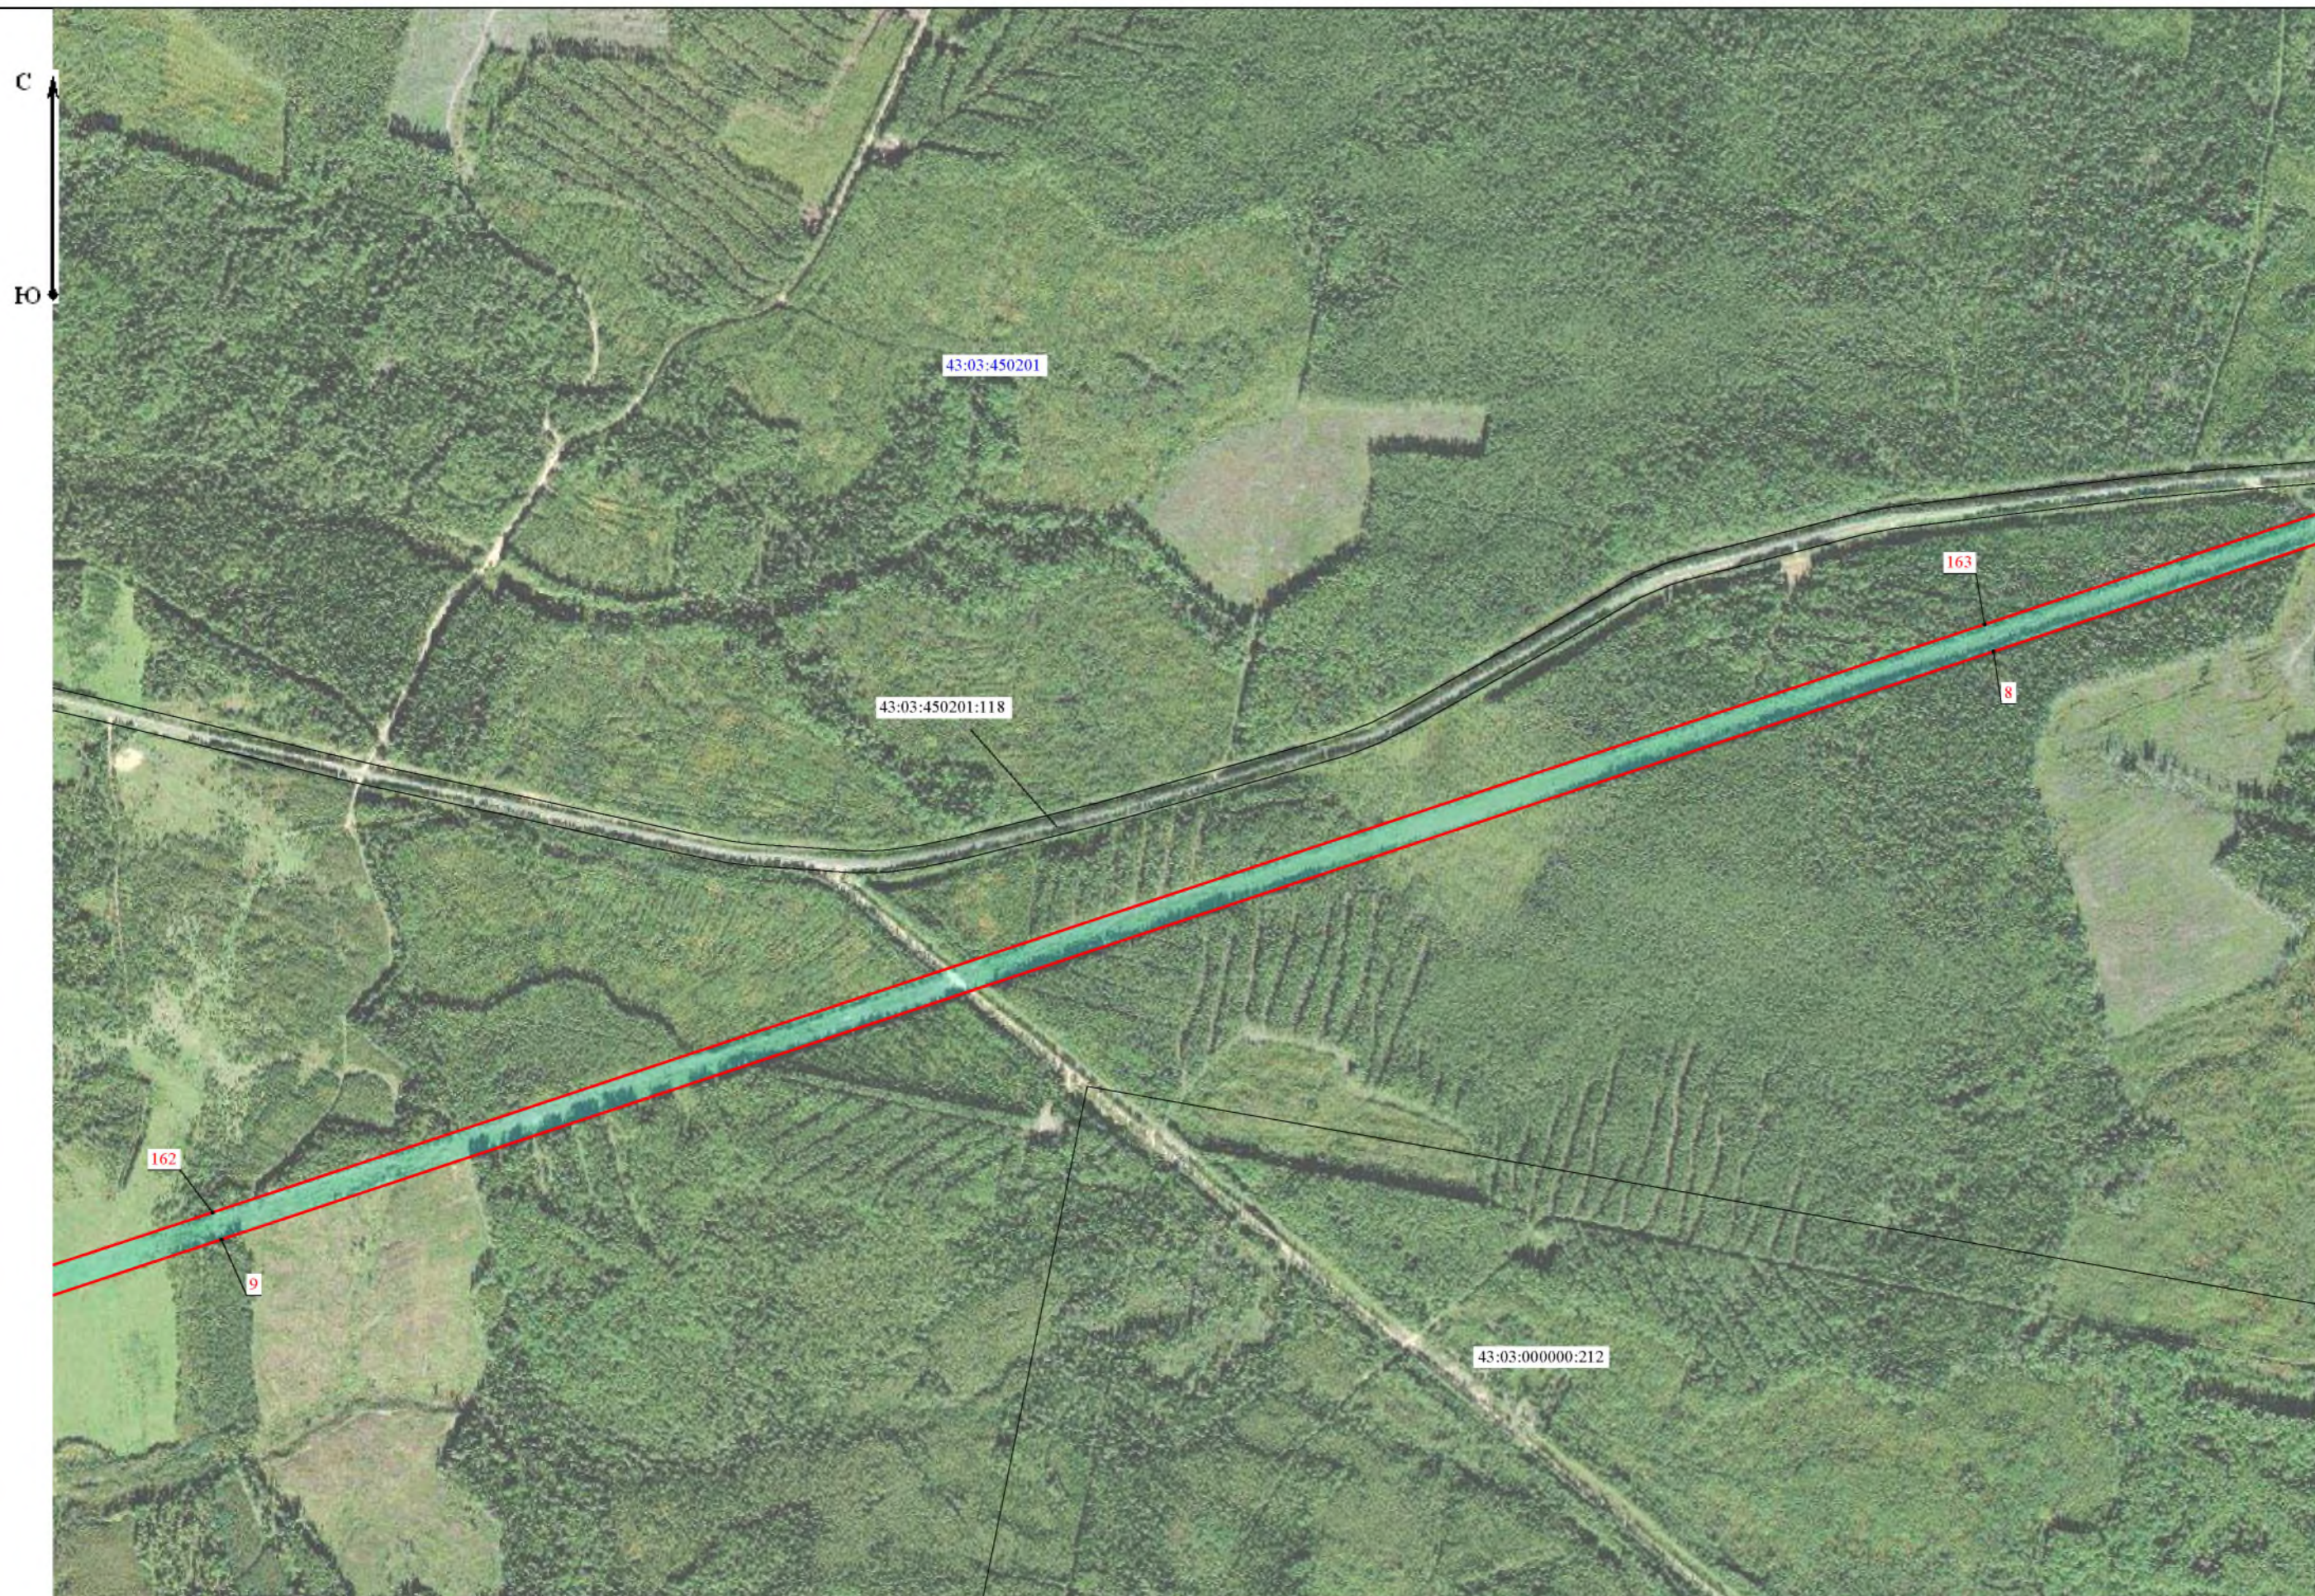



Масштаб 1:10 000



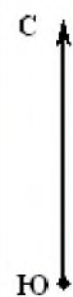





Н1



Масштаб 1:10 000







G7


С
Ю



Масштаб 1:10 000



С
Ю

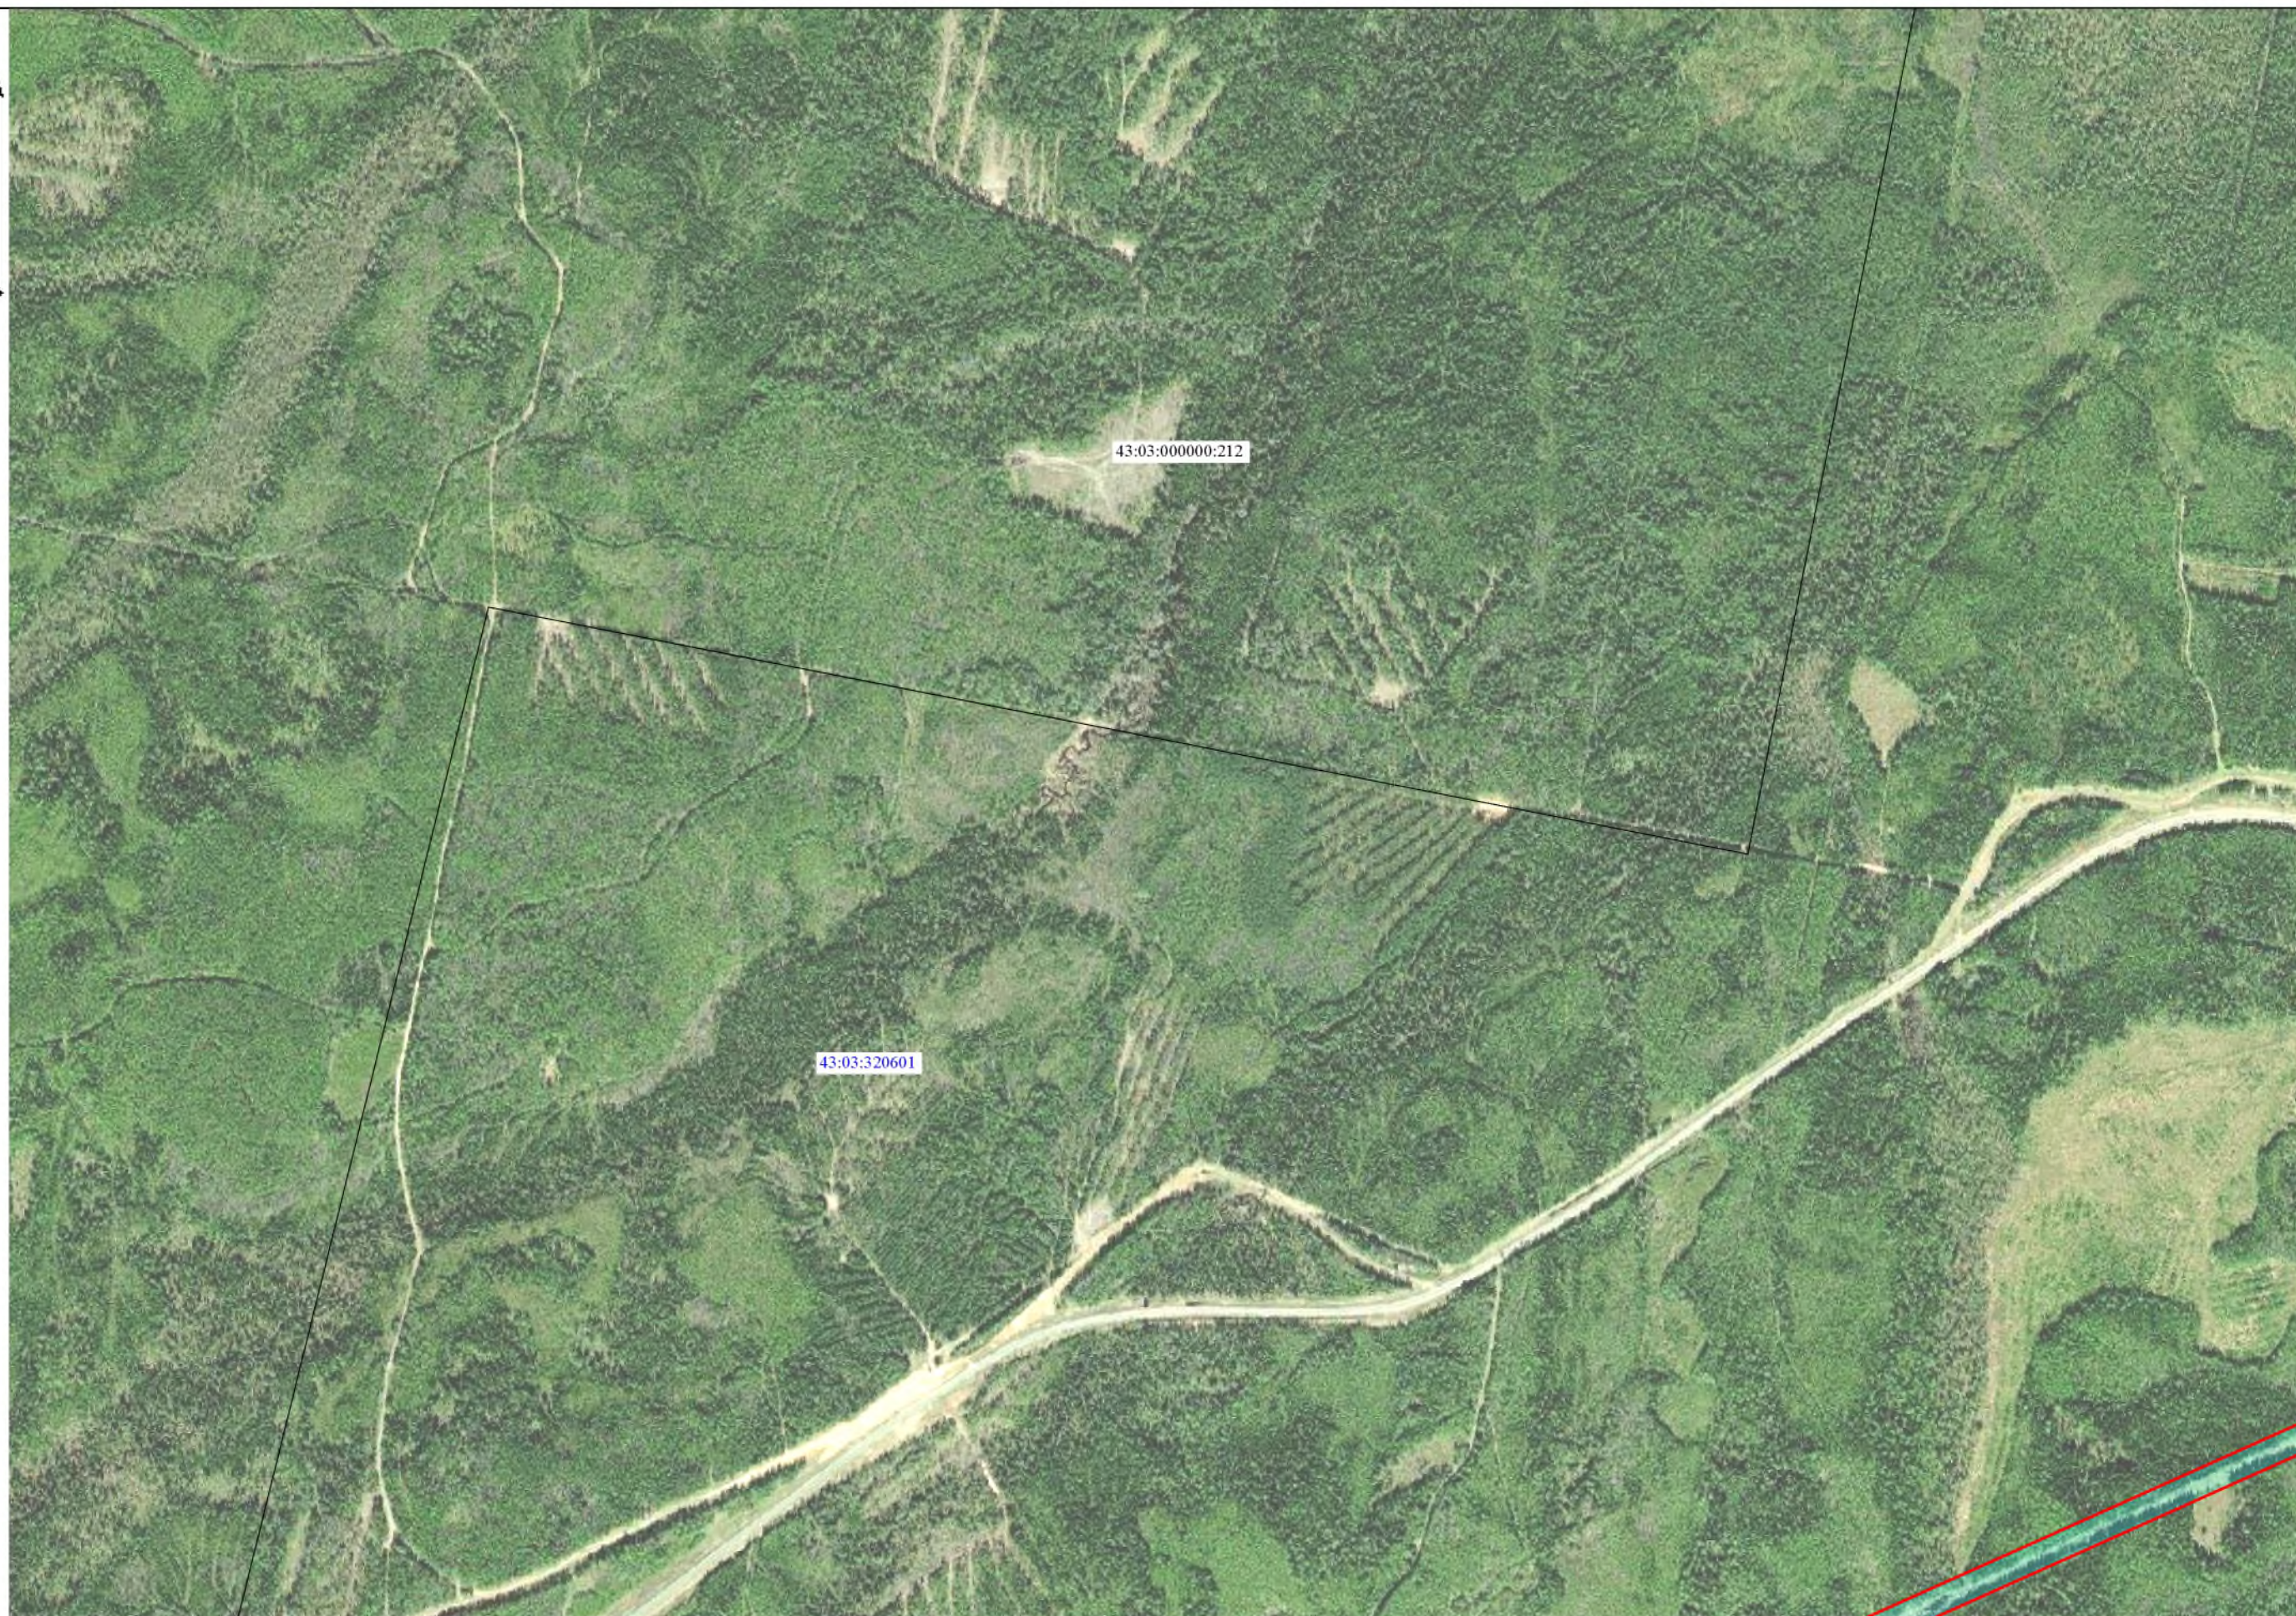

Масштаб 1:10 000



D8



Масштаб 1:10 000

С
Ю



C7

С
Ю



Масштаб 1:10 000



D9



Масштаб 1:10 000



С
Ю




Масштаб 1:10 000





A10

С
Ю

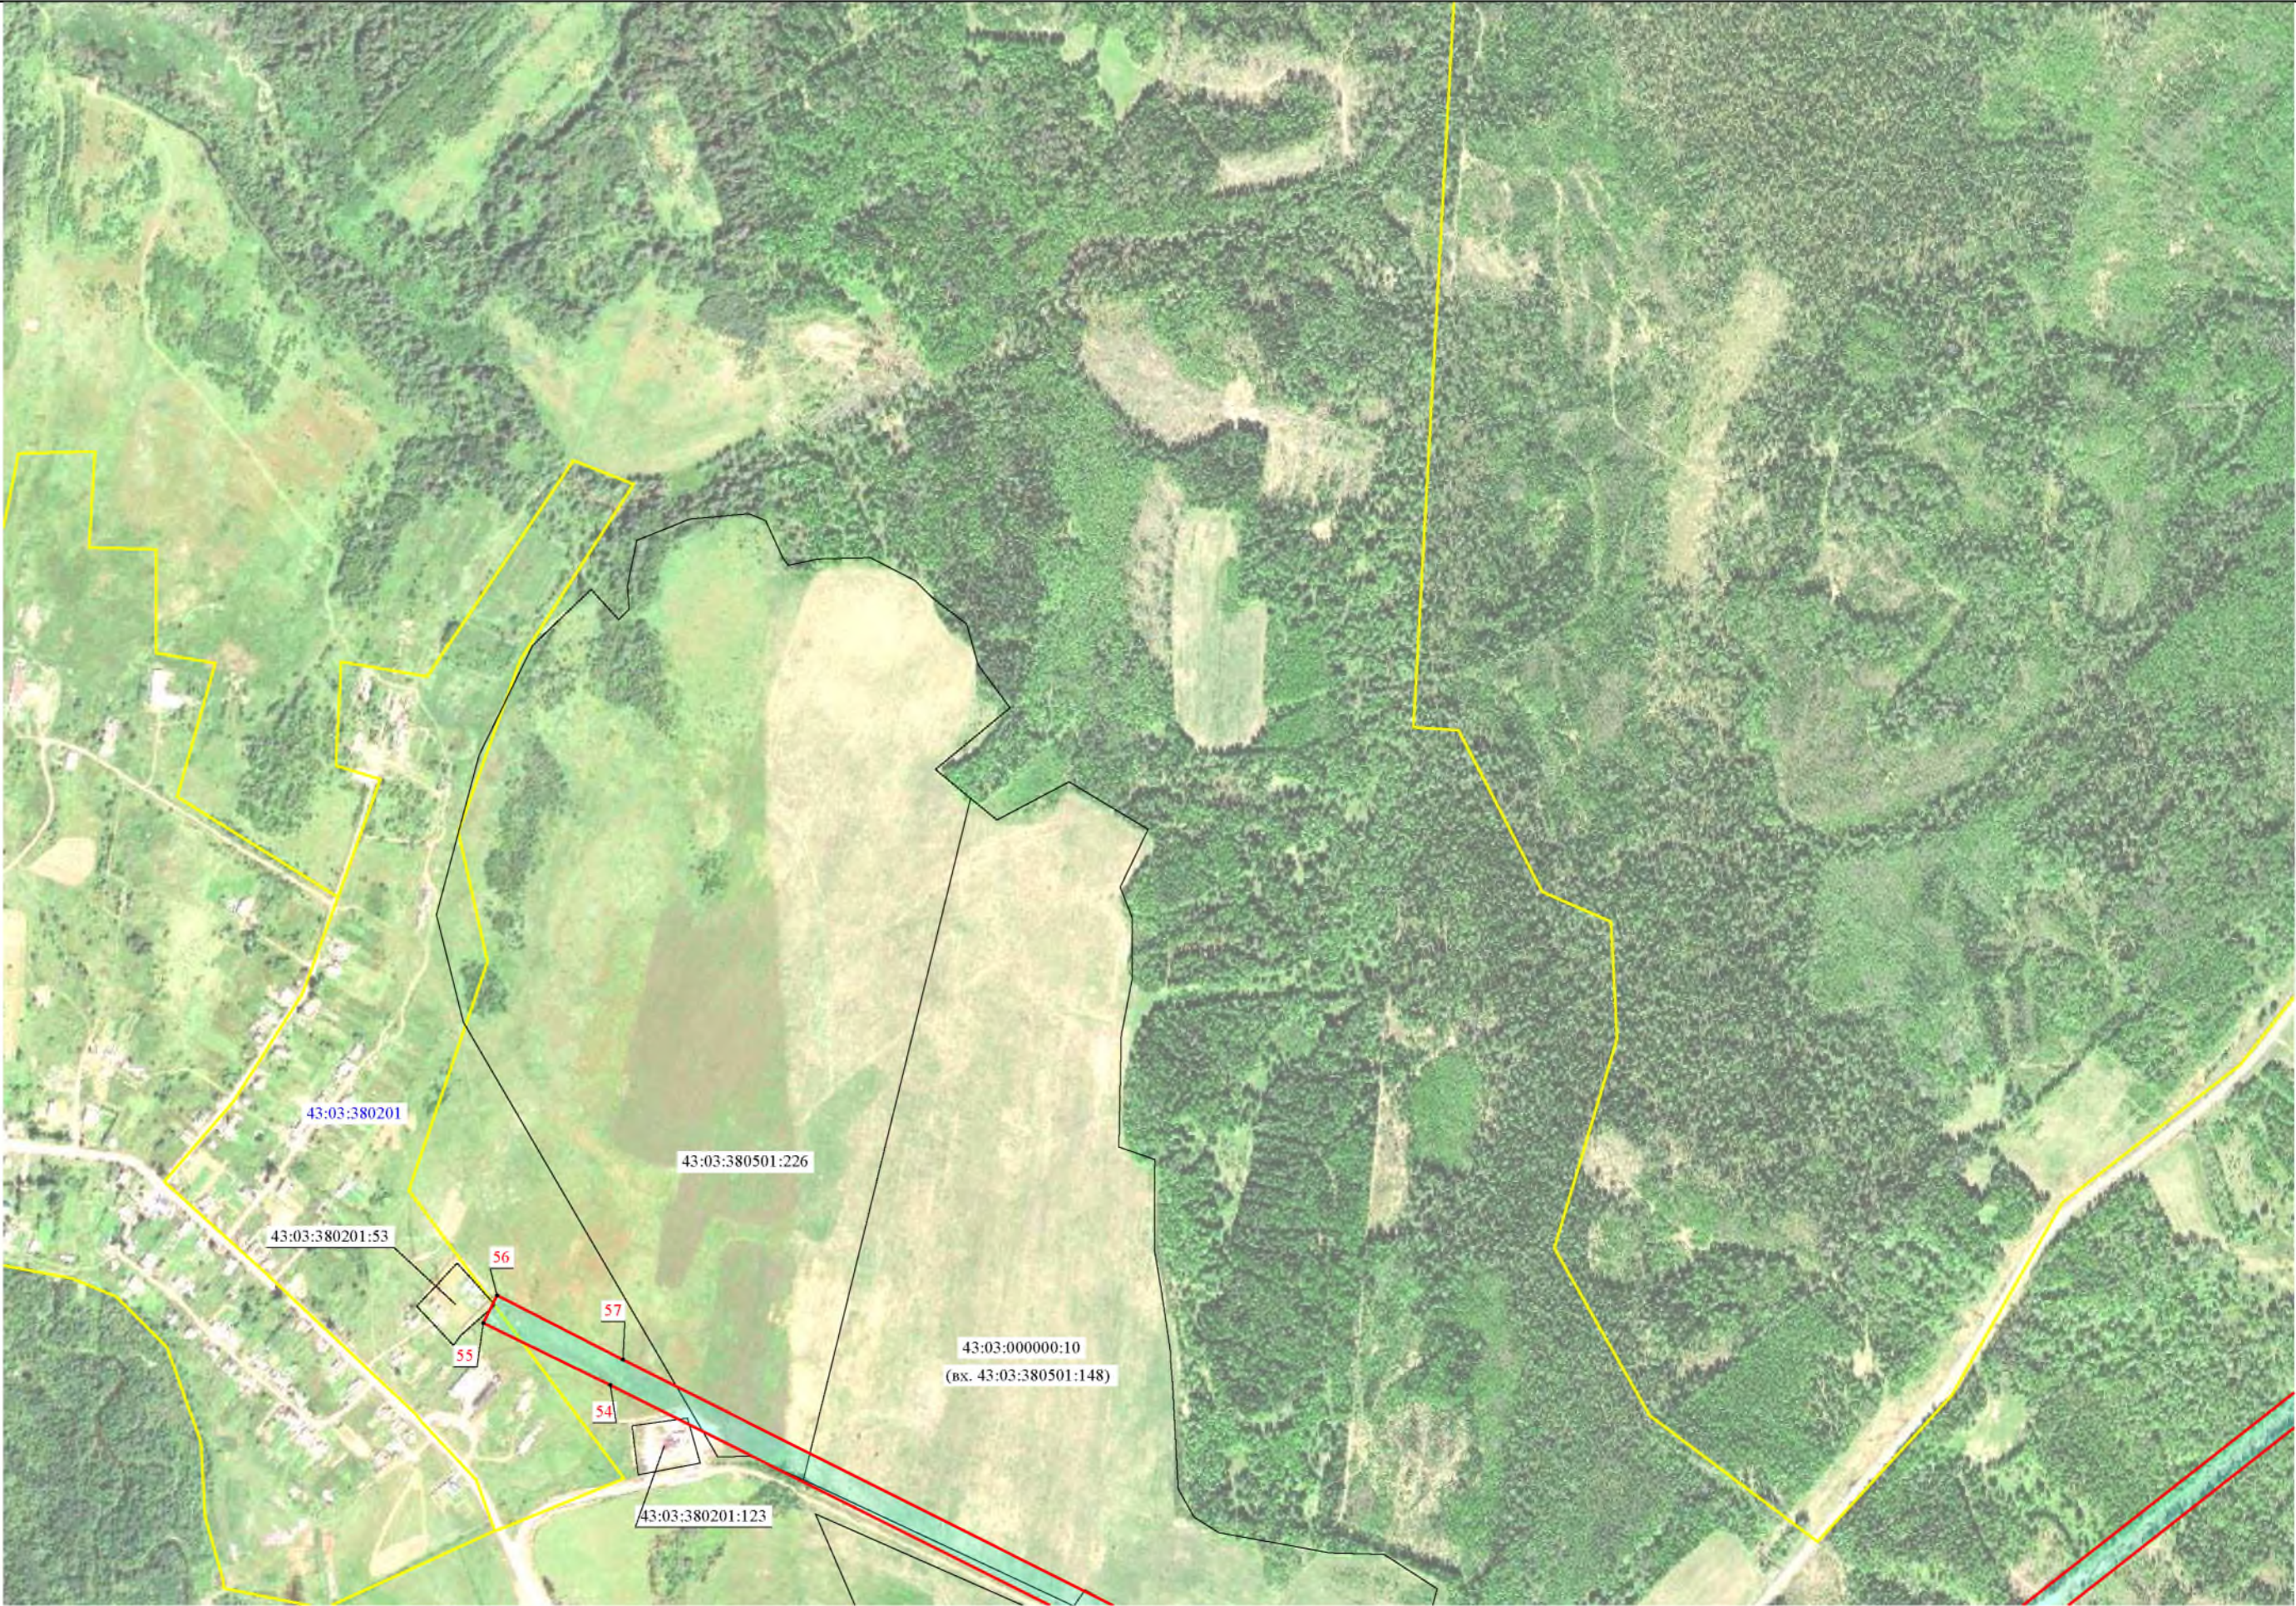

Масштаб 1:10 000