

СООБЩЕНИЕ

о возможном установлении публичного сервитута

Министерство имущественных отношений Кировской области сообщает, что ПАО «Россети Центр и Приволжье» подано ходатайство об установлении публичного сервитута в отношении земельного участка с кадастровым номером: 43:03:380201:53, а также в отношении территории кадастровых кварталов 43:03:380201, 43:03:380501.

Цели установления публичного сервитута:

Для эксплуатации объекта электросетевого хозяйства - подстанция «Иванцево 110-35-10 кВ», кадастровый номер ОКС 43:03:380201:113.

Адрес или иное описание местоположения земельного участка (участков), в отношении которого испрашивается публичный сервитут

Кировская область, Белохолуницкий район, с. Иванцево согласно прилагаемой схеме.

Адрес, по которому заинтересованные лица могут ознакомиться с поступившим ходатайством об установлении публичного сервитута и прилагаемым к нему описанием местоположения границ публичного сервитута, подать заявления об учете прав на земельные участки, а также срок подачи указанных заявлений, время приема заинтересованных лиц для ознакомления с поступившим ходатайством об установлении публичного сервитута:

Министерство имущественных отношений Кировской области.

Кировская область г. Киров обл., ул. Карла Либкнехта, 69, каб. 445 с 9:00 до 18:00, перерыв с 12:30 до 13:15.

Контактный телефон: 8(332) 27-27-33, (доб. 3350, 3355).

Правообладатели земельных участков, в отношении которых испрашивается публичный сервитут, если их права не зарегистрированы в Едином государственном реестре недвижимости, в течение 15 дней со дня опубликования данного сообщения подают заявления об учете их прав (обременений прав) на земельные участки с приложением копий документов, подтверждающих эти права (обременения прав) с указанием способа связи с заявителем (адрес, телефон, адрес электронной почты и т.д.)

Официальные сайты в информационно-телекоммуникационной сети «Интернет», на которых размещается сообщение о поступившем ходатайстве об установлении публичного сервитута:

<https://beloxoluniczkij-r43.gosweb.gosuslugi.ru/>;
<https://polomskoe-selskoe-pos-r43.gosweb.gosuslugi.ru/>; <https://dgs.kirovreg.ru/>

ГРАФИЧЕСКОЕ ОПИСАНИЕ
местоположения границ населенных пунктов, территориальных
зон, особо охраняемых природных территорий, зон с особыми
условиями использования территории

**Публичный сервитут существующего объекта электросетевого хозяйства воздушной линии электропередачи
- подстанция Иванцево 110-35-10 кВ, местоположение: Кировская область, Белохолуницкий район, с.
Иванцево**

(наименование объекта, местоположение границ которого описано (далее - объект))

Раздел 1

Сведения об объекте		
№ п/п	Характеристики объекта	Описание характеристик
1	2	3
1	Местоположение объекта	Кировская область, Белохолуницкий район, село Иванцево.
2	Площадь объекта ± величина погрешности определения площади ($P \pm \Delta P$)	11 498 ± 34 м²
3	Иные характеристики объекта	Вид объекта реестра границ: Граница публичного сервитута Кадастровый номер квартала: 43:03:000000 Вид или наименование публичного сервитута по документу: Публичный сервитут существующего объекта электросетевого хозяйства воздушной линии электропередачи - подстанция Иванцево 110-35-10 кВ, местоположение: Кировская область, Белохолуницкий район, с. Иванцево Орган, принявший решение об установлении публичного сервитута: Министерство имущественных отношений Кировской области Источники официального опубликования: - Цель установления публичного сервитута: Размещение объектов электросетевого хозяйства, тепловых сетей, водопроводных сетей, сетей водоотведения, линий и сооружений связи, линейных объектов системы газоснабжения, нефтепроводов и нефтепродуктопроводов, их неотъемлемых технологических частей, если указанные объекты являются объектами федерального, регионального или местного значения, либо необходимы для организации электро-, газо-, тепло-, водоснабжения населения и водоотведения, подключения (технологического присоединения) к сетям инженерно-технического обеспечения, либо переносятся в связи с изъятием земельных участков, на которых они ранее располагались, для государственных или муниципальных нужд (далее также - инженерные сооружения), Публичный сервитут устанавливается в целях эксплуатации существующего объекта электросетевого хозяйства - подстанция Иванцево 110-35-10 кВ с кадастровым номером 43:03:380201:113, срок действия публичного сервитута составляет 49 лет. Владелец публичного сервитута - ПАО «Россети Центр и Приволжье» (Кировская область, г. Киров, ул. Спасская, д. 51, secr@kr.mrsk-cp.ru) Срок публичного сервитута: продолжительность: 49 лет Владелец публичного сервитута: Юридическое лицо, зарегистрированное в Российской Федерации Публичное акционерное общество «Россети Центр и Приволжье» (ИНН: 5260200603, ОГРН: 1075260020043, адрес эл. почты: secr@kr.mrsk-cp.ru, почтовый адрес: 610000, Кировская область, г. Киров, ул. Спасская, д. 51).

Раздел 2

Сведения о местоположении границ объекта

1. Система координат МСК-43, зона 2

2. Сведения о характерных точках границ объекта

Обозначение характерных точек границ	Координаты, м		Метод определения координат характерной точки	Средняя квадратическая погрешность положения характерной точки (Mt), м	Описание обозначения точки на местности (при наличии)
	X	Y			
1	2	3	4	5	6
1	642 294,26	2 276 553,55	Геодезический метод	0,10	-
2	642 298,60	2 276 560,54	Геодезический метод	0,10	-
3	642 299,37	2 276 568,95	Геодезический метод	0,10	-
4	642 297,07	2 276 574,70	Геодезический метод	0,10	-
5	642 278,16	2 276 592,28	Геодезический метод	0,10	-
6	642 240,84	2 276 629,00	Геодезический метод	0,10	-
7	642 232,60	2 276 632,69	Геодезический метод	0,10	-
8	642 224,28	2 276 632,69	Геодезический метод	0,10	-
9	642 215,37	2 276 628,83	Геодезический метод	0,10	-
10	642 181,29	2 276 594,23	Геодезический метод	0,10	-
11	642 175,94	2 276 585,69	Геодезический метод	0,10	-
12	642 172,84	2 276 574,14	Геодезический метод	0,10	-
13	642 170,60	2 276 559,16	Геодезический метод	0,10	-
14	642 173,76	2 276 541,23	Геодезический метод	0,10	-
15	642 182,45	2 276 523,97	Геодезический метод	0,10	-
16	642 186,61	2 276 516,77	Геодезический метод	0,10	-
17	642 191,01	2 276 512,06	Геодезический метод	0,10	-
18	642 195,83	2 276 503,72	Геодезический метод	0,10	-
19	642 200,92	2 276 498,22	Геодезический метод	0,10	-
20	642 207,46	2 276 493,54	Геодезический метод	0,10	-
21	642 215,59	2 276 491,81	Геодезический метод	0,10	-
22	642 224,13	2 276 493,53	Геодезический метод	0,10	-
23	642 231,85	2 276 498,69	Геодезический метод	0,10	-
24	642 237,08	2 276 503,93	Геодезический метод	0,10	-
1	642 294,26	2 276 553,55	Геодезический метод	0,10	-

3. Сведения о характерных точках части (частей) границы объекта

1	2	3	4	5	6
—	—	—	—	—	—

Раздел 3

Сведения о местоположении измененных (уточненных) границ объекта

1. Система координат МСК-43, зона 2

2. Сведения о характерных точках границ объекта


Обозначение характерных точек границы	Существующие координаты, м		Измененные (уточненные) координаты, м		Метод определения координат характерной точки	Средняя квадратическая погрешность положения характерной точки (Mt), м	Описание обозначения точки на местности (при наличии)
	X	Y	X	Y			
1	2	3	4	5	6	7	8
—	—	—	—	—	—	—	—
3. Сведения о характерных точках части (частей) границы объекта							
1	2	3	4	5	6	7	8
—	—	—	—	—	—	—	—

ТЕКСТОВОЕ ОПИСАНИЕ

местоположения границ населенных пунктов, территориальных зон

Прохождение границы		Описание прохождения границы
от точки	до точки	
1	2	3
—	—	—

План границ объекта

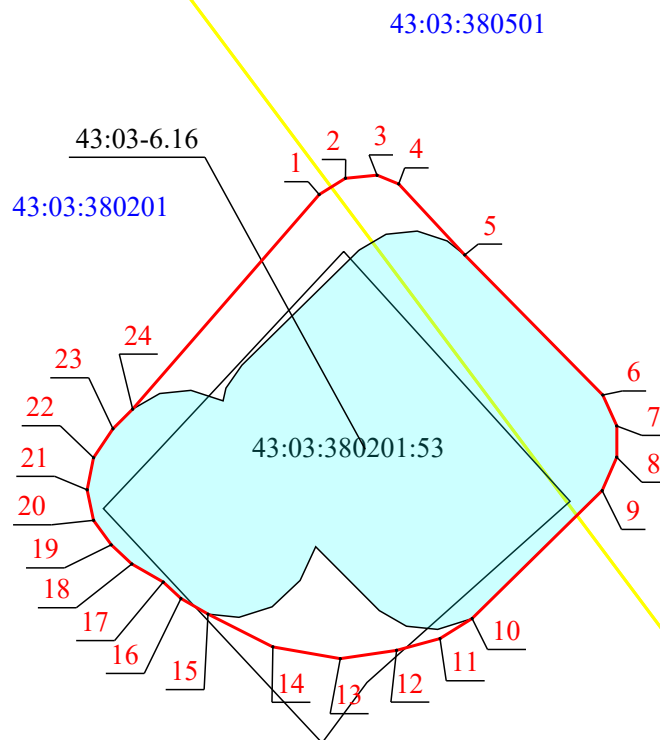


Условные знаки и обозначения

	- граница публичного сервитута
	- характерные точки границы публичного сервитута
	- граница кадастрового квартала
43:03:380201	- номер кадастрового квартала
	- граница земельных участков по сведениям ЕГРН
43:03:380201:53	- кадастровый номер земельного участка
43:03-6.16	- реестровый номер ЗОУИТ
	- границы охранной зоны объекта электросетевого хозяйства

Масштаб 1:2 000

План границ объекта

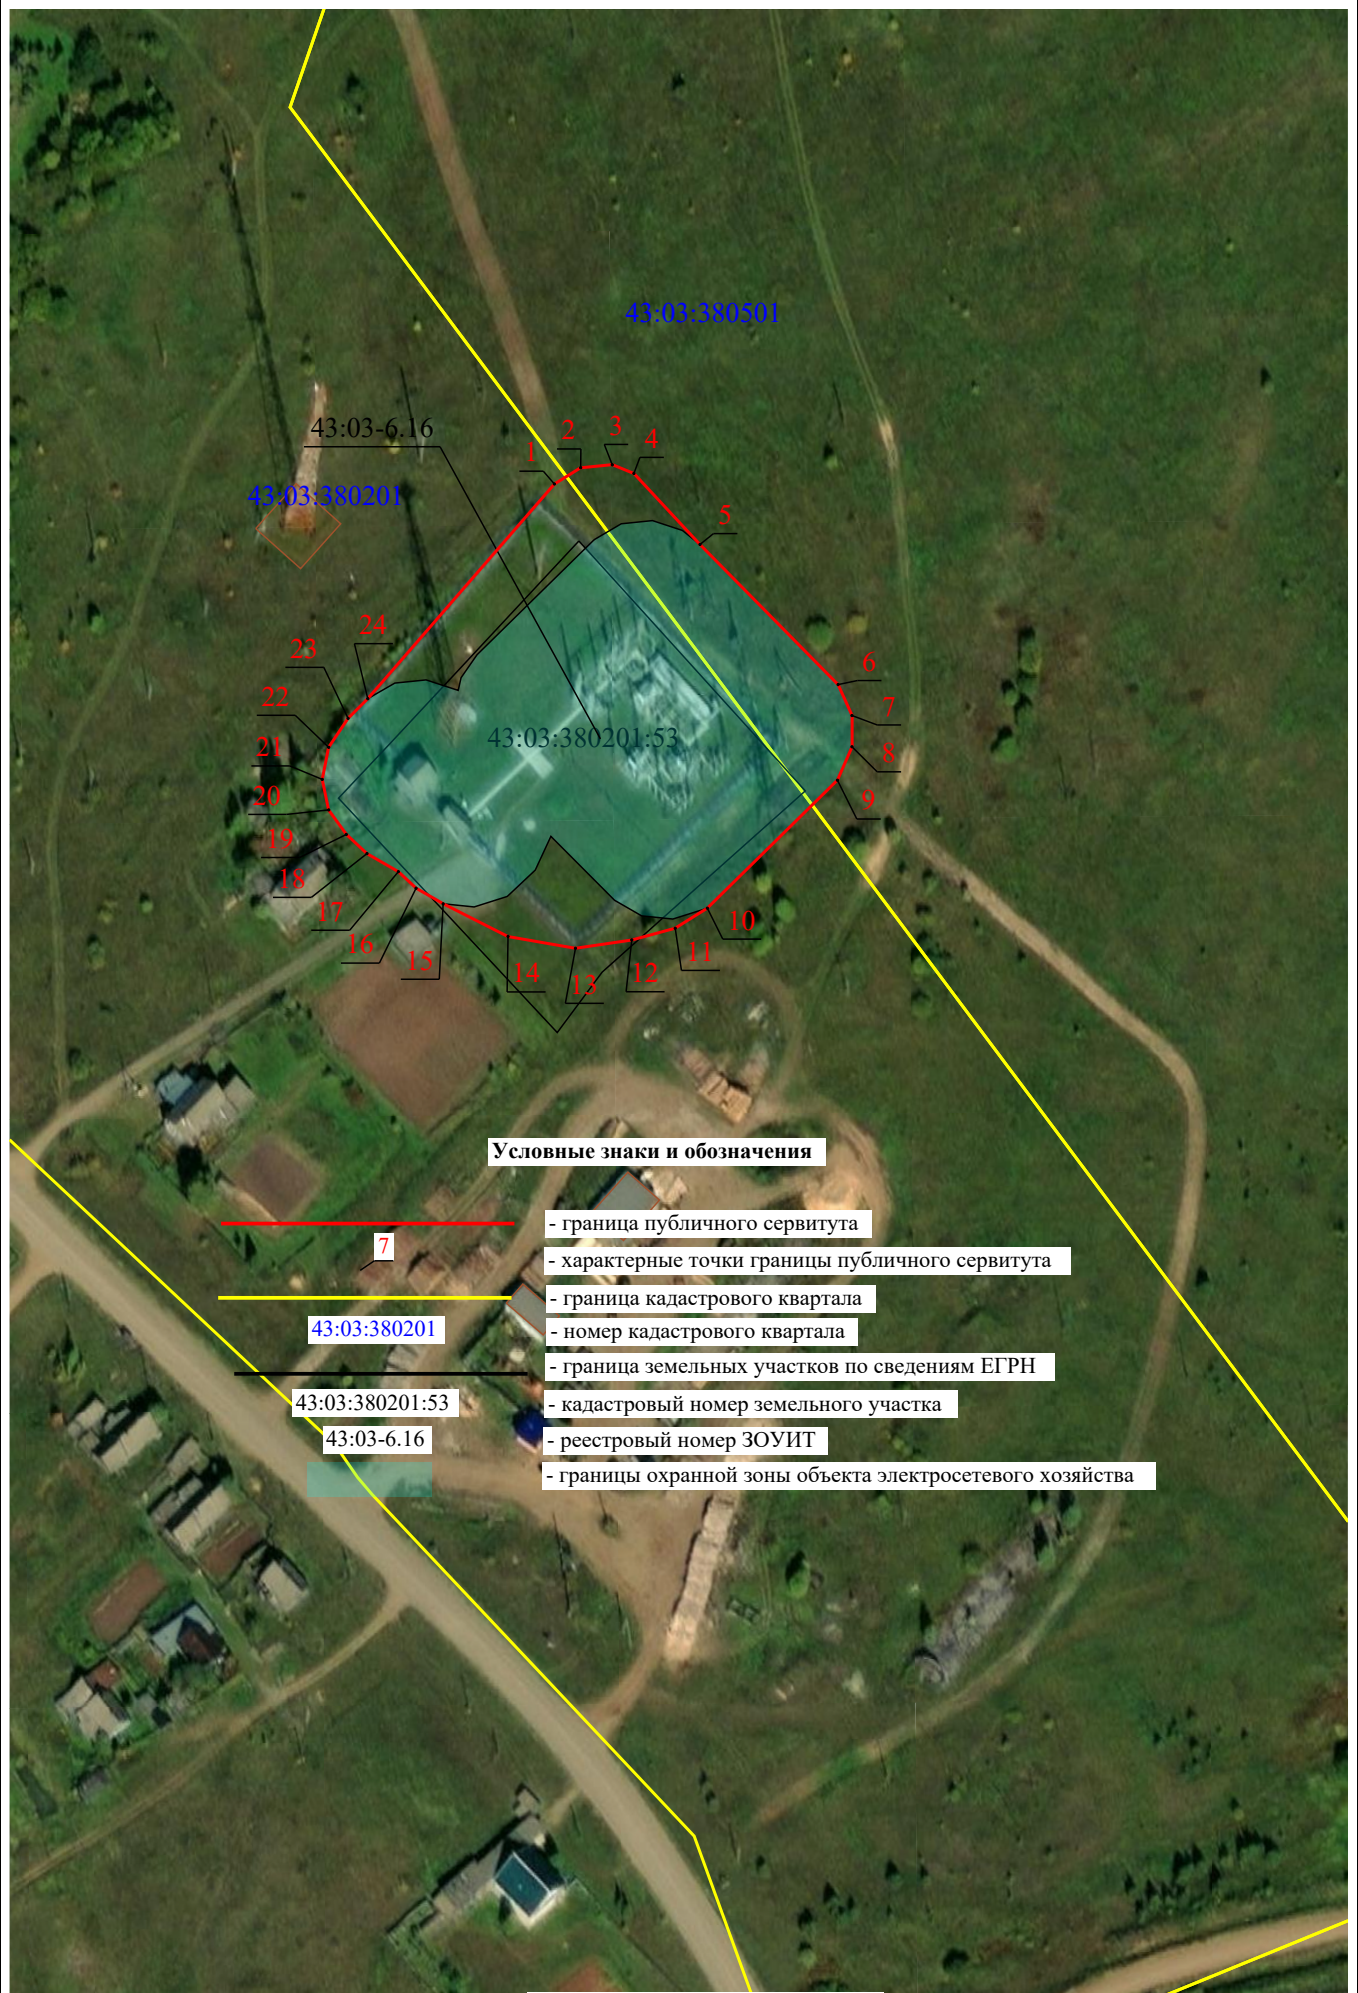

Масштаб 1:2 000