


Схема расположения границы публичного сервитута ВЛ-35 кВ Б.Холуница-Сырьяны

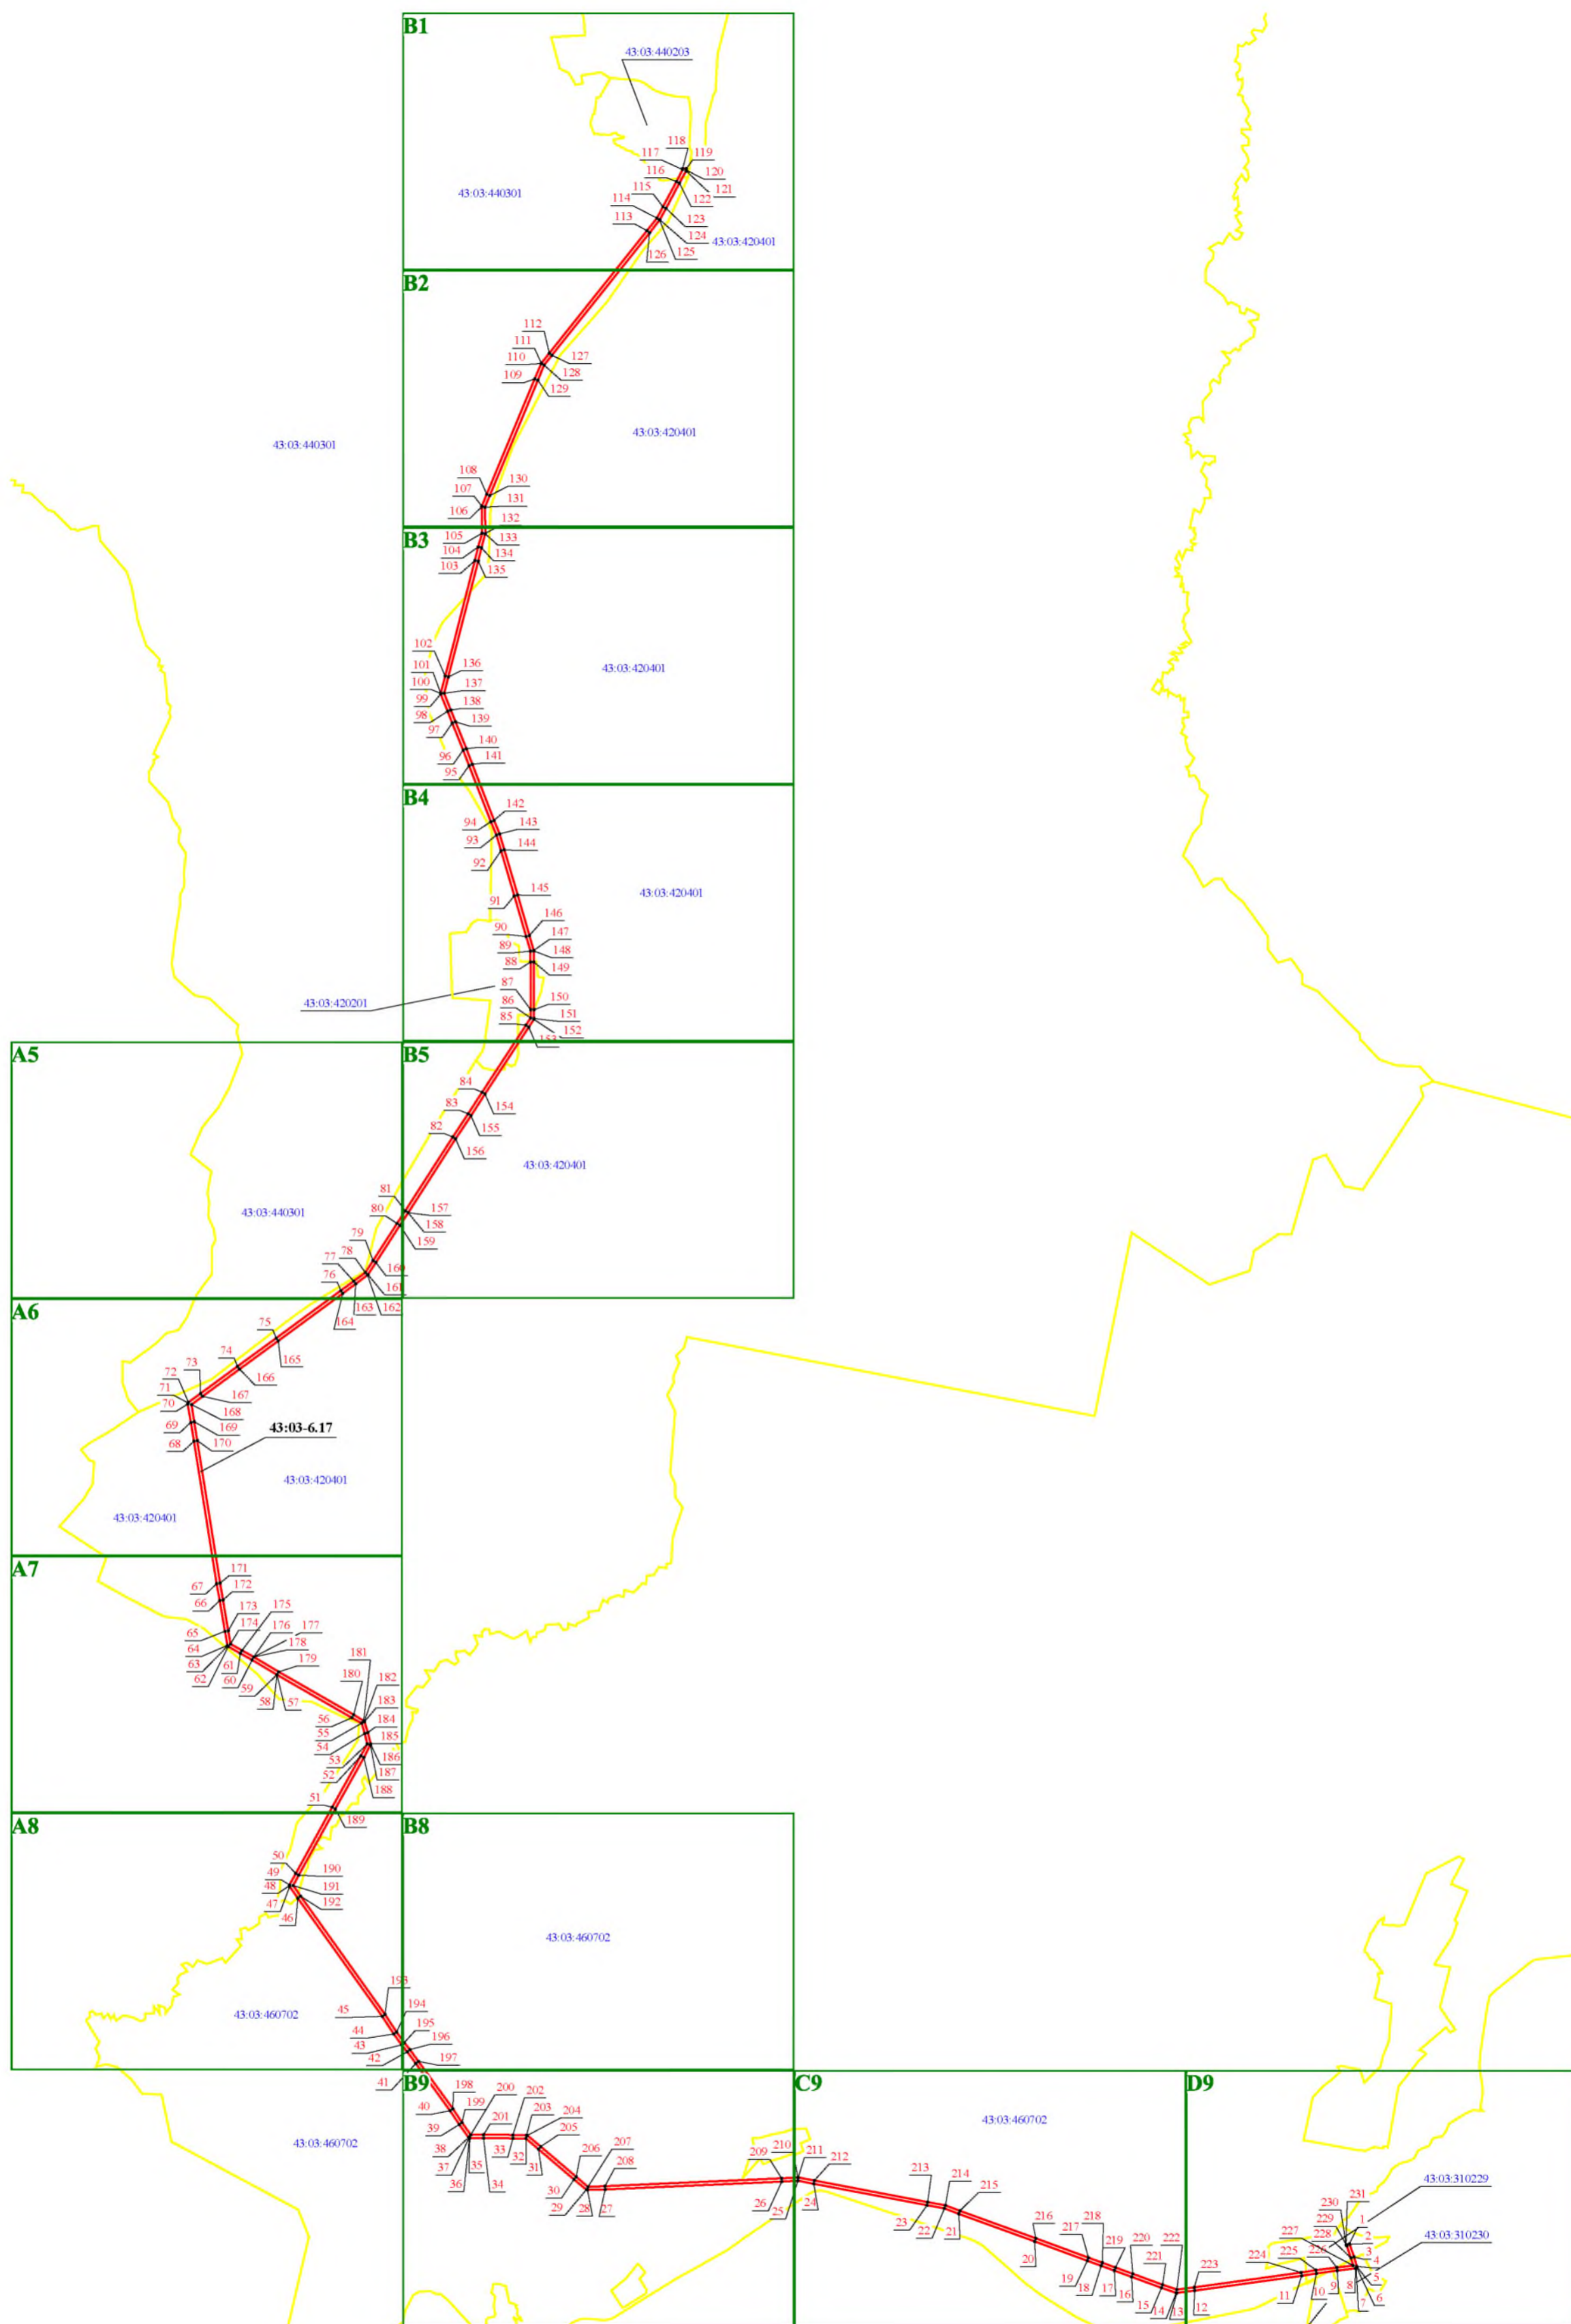

- Условные знаки и обозначения**
- - проектная граница публичного сервитута
 - - характерные точки границы публичного сервитута
 - - граница кадастрового квартала
 - 43:03:460702 - номер кадастрового квартала
 - - граница земельных участков по сведениям ЕИРН
 - 43:03:310229-43 - кадастровый номер земельного участка
 - 43:03-6.17 - реестровый номер ЭОУИТ
 - границы охранной зоны объекта электросетевого хозяйства





План границ объекта

B9



Масштаб 1:10 000














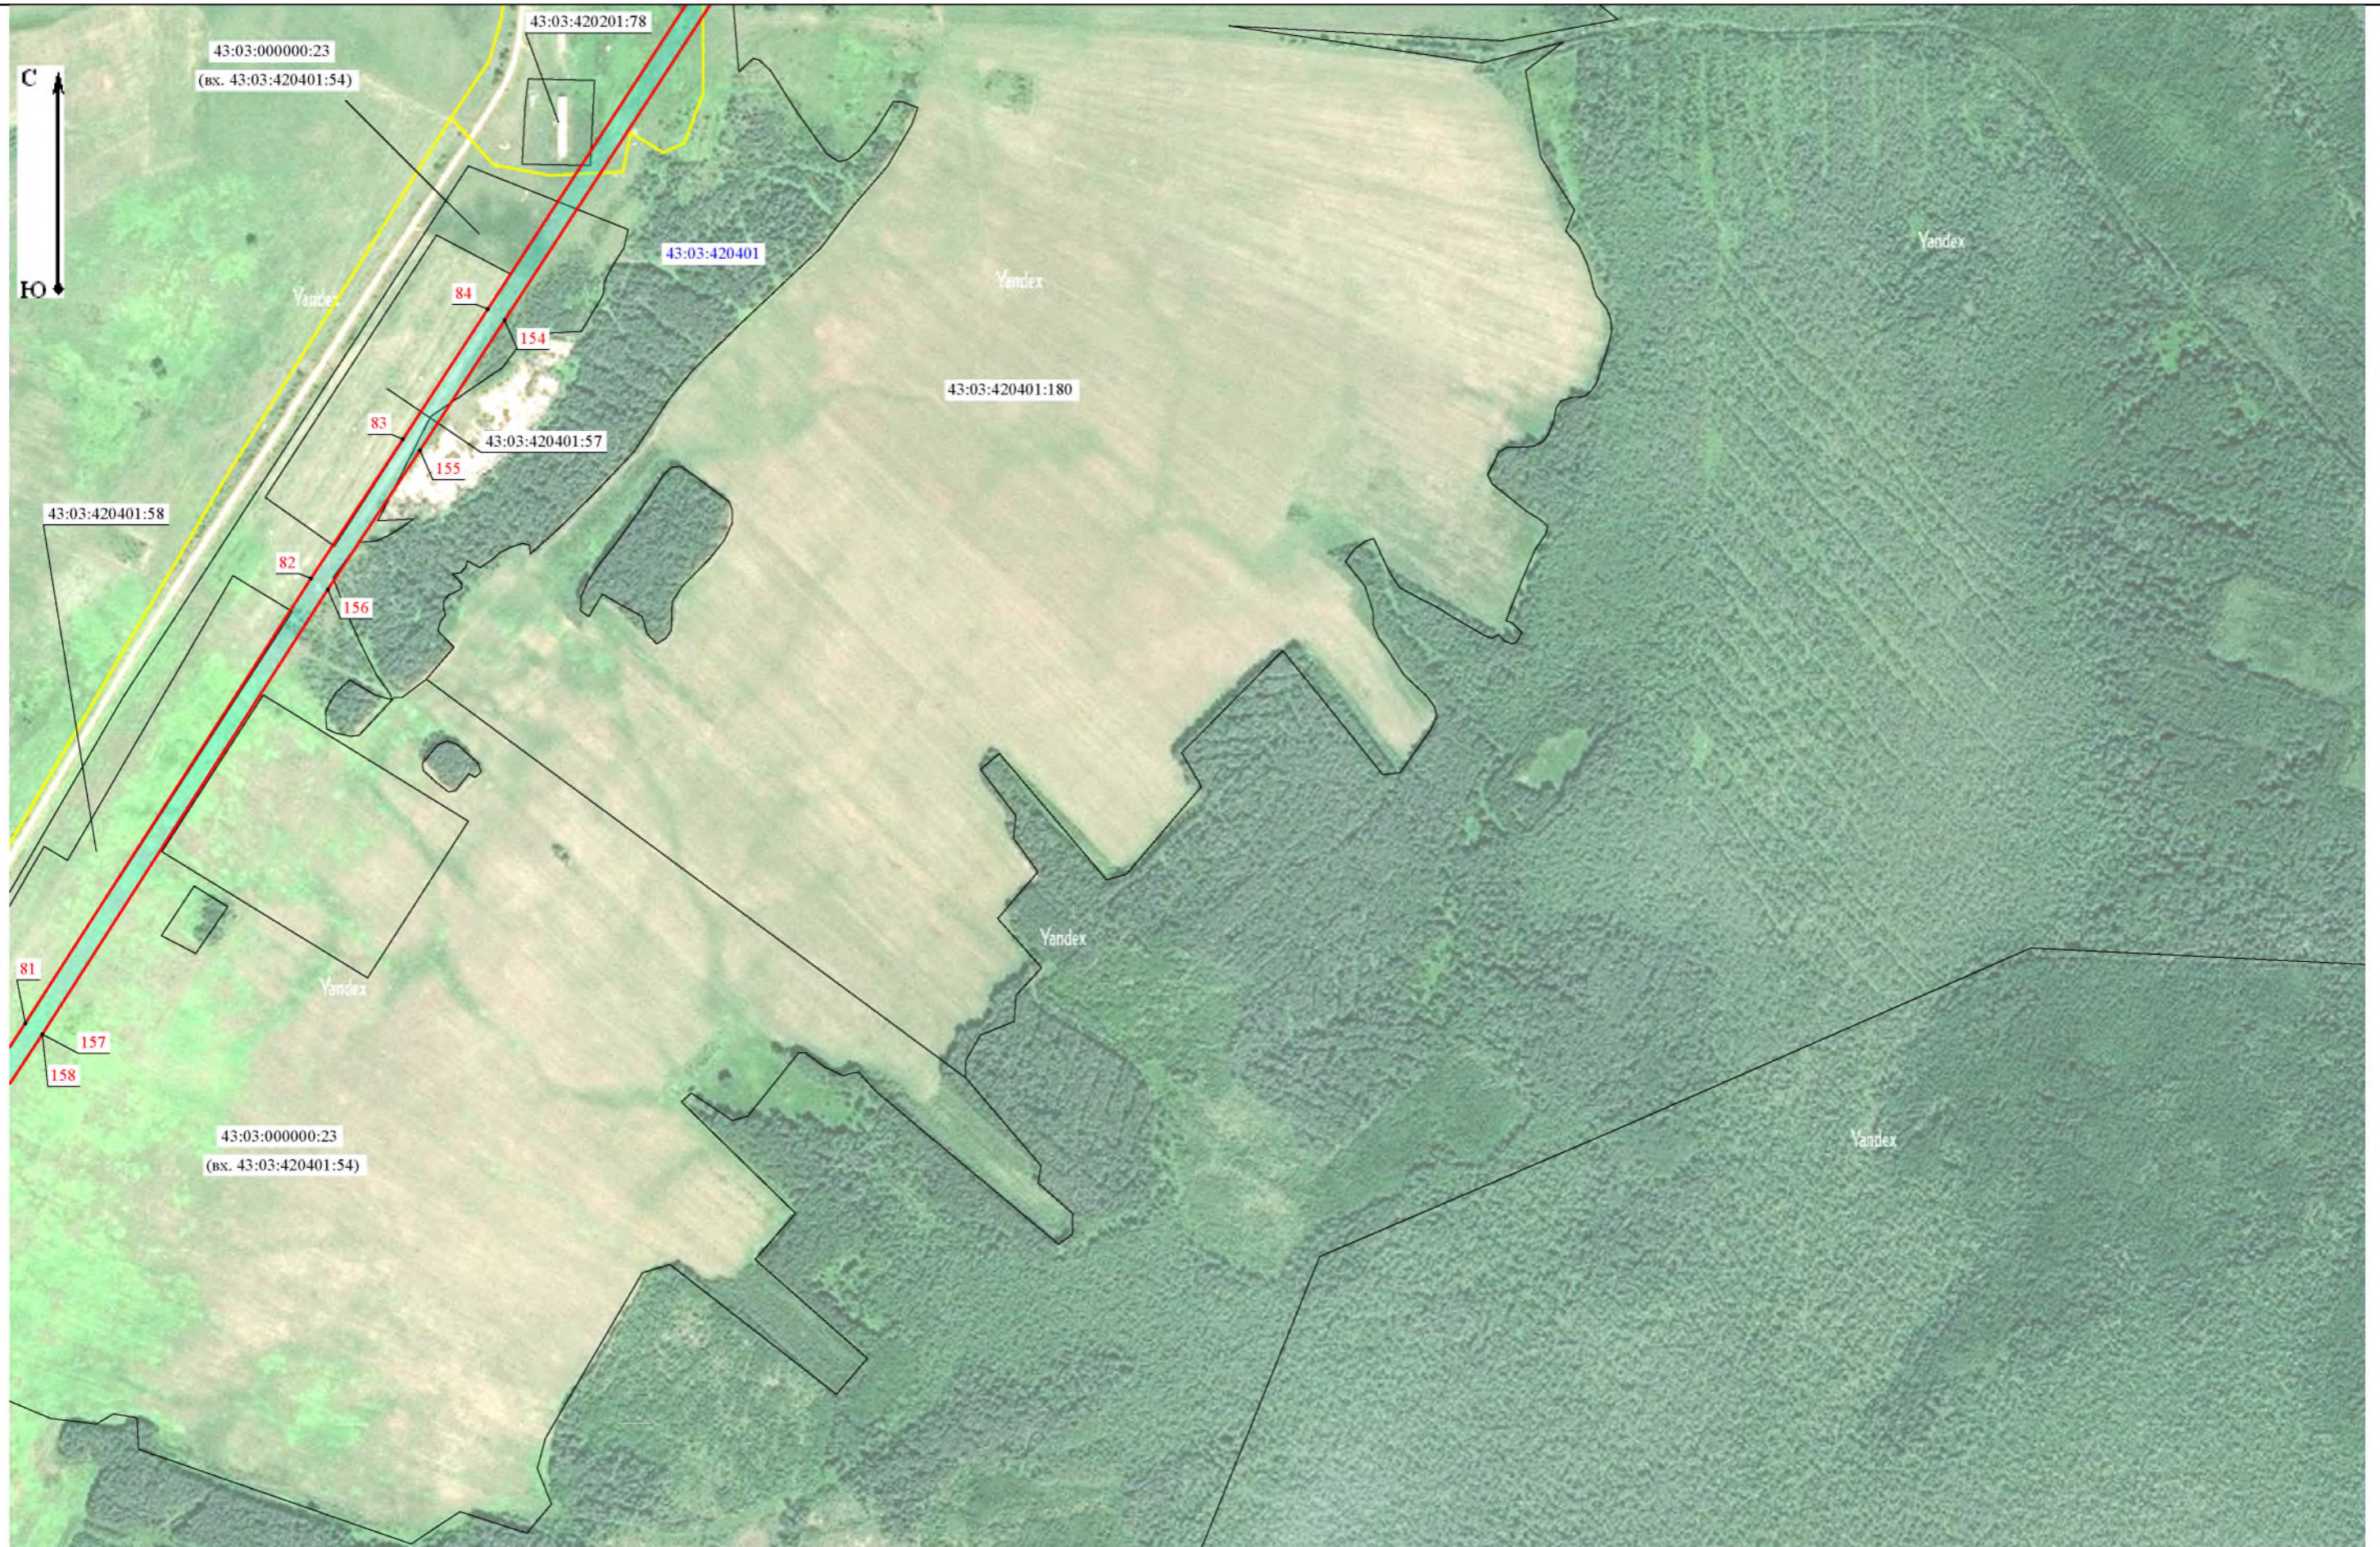

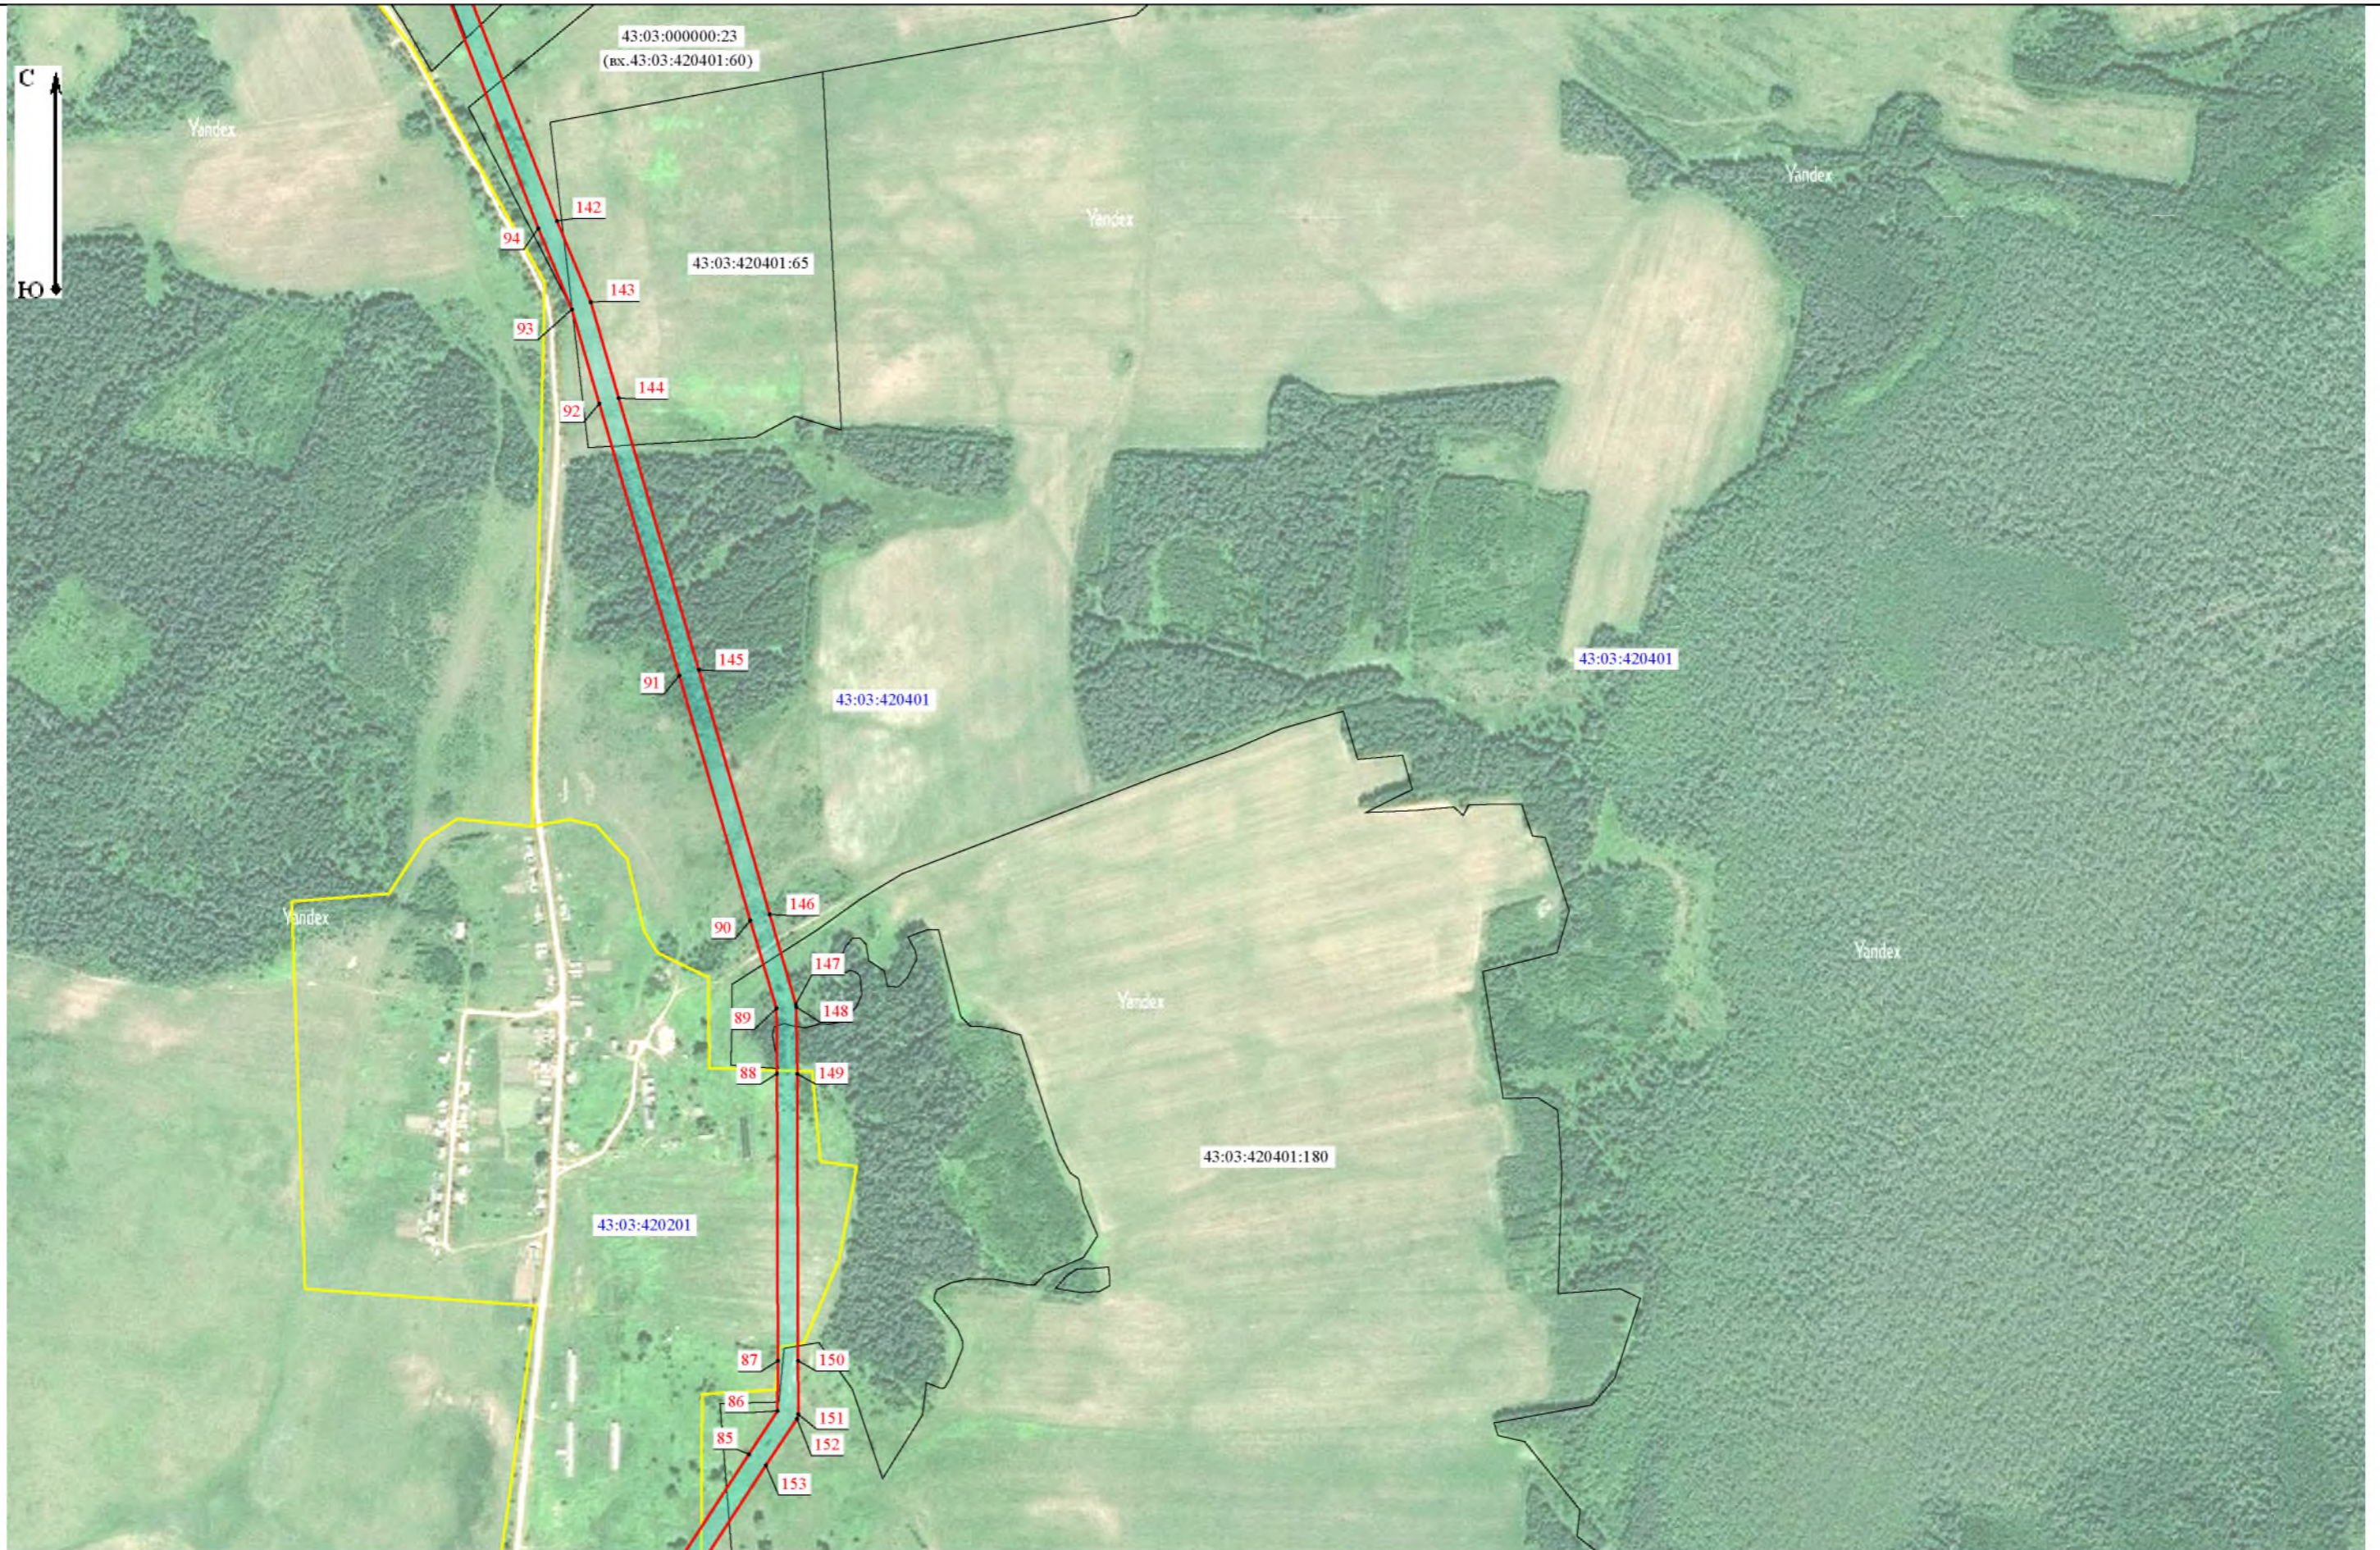




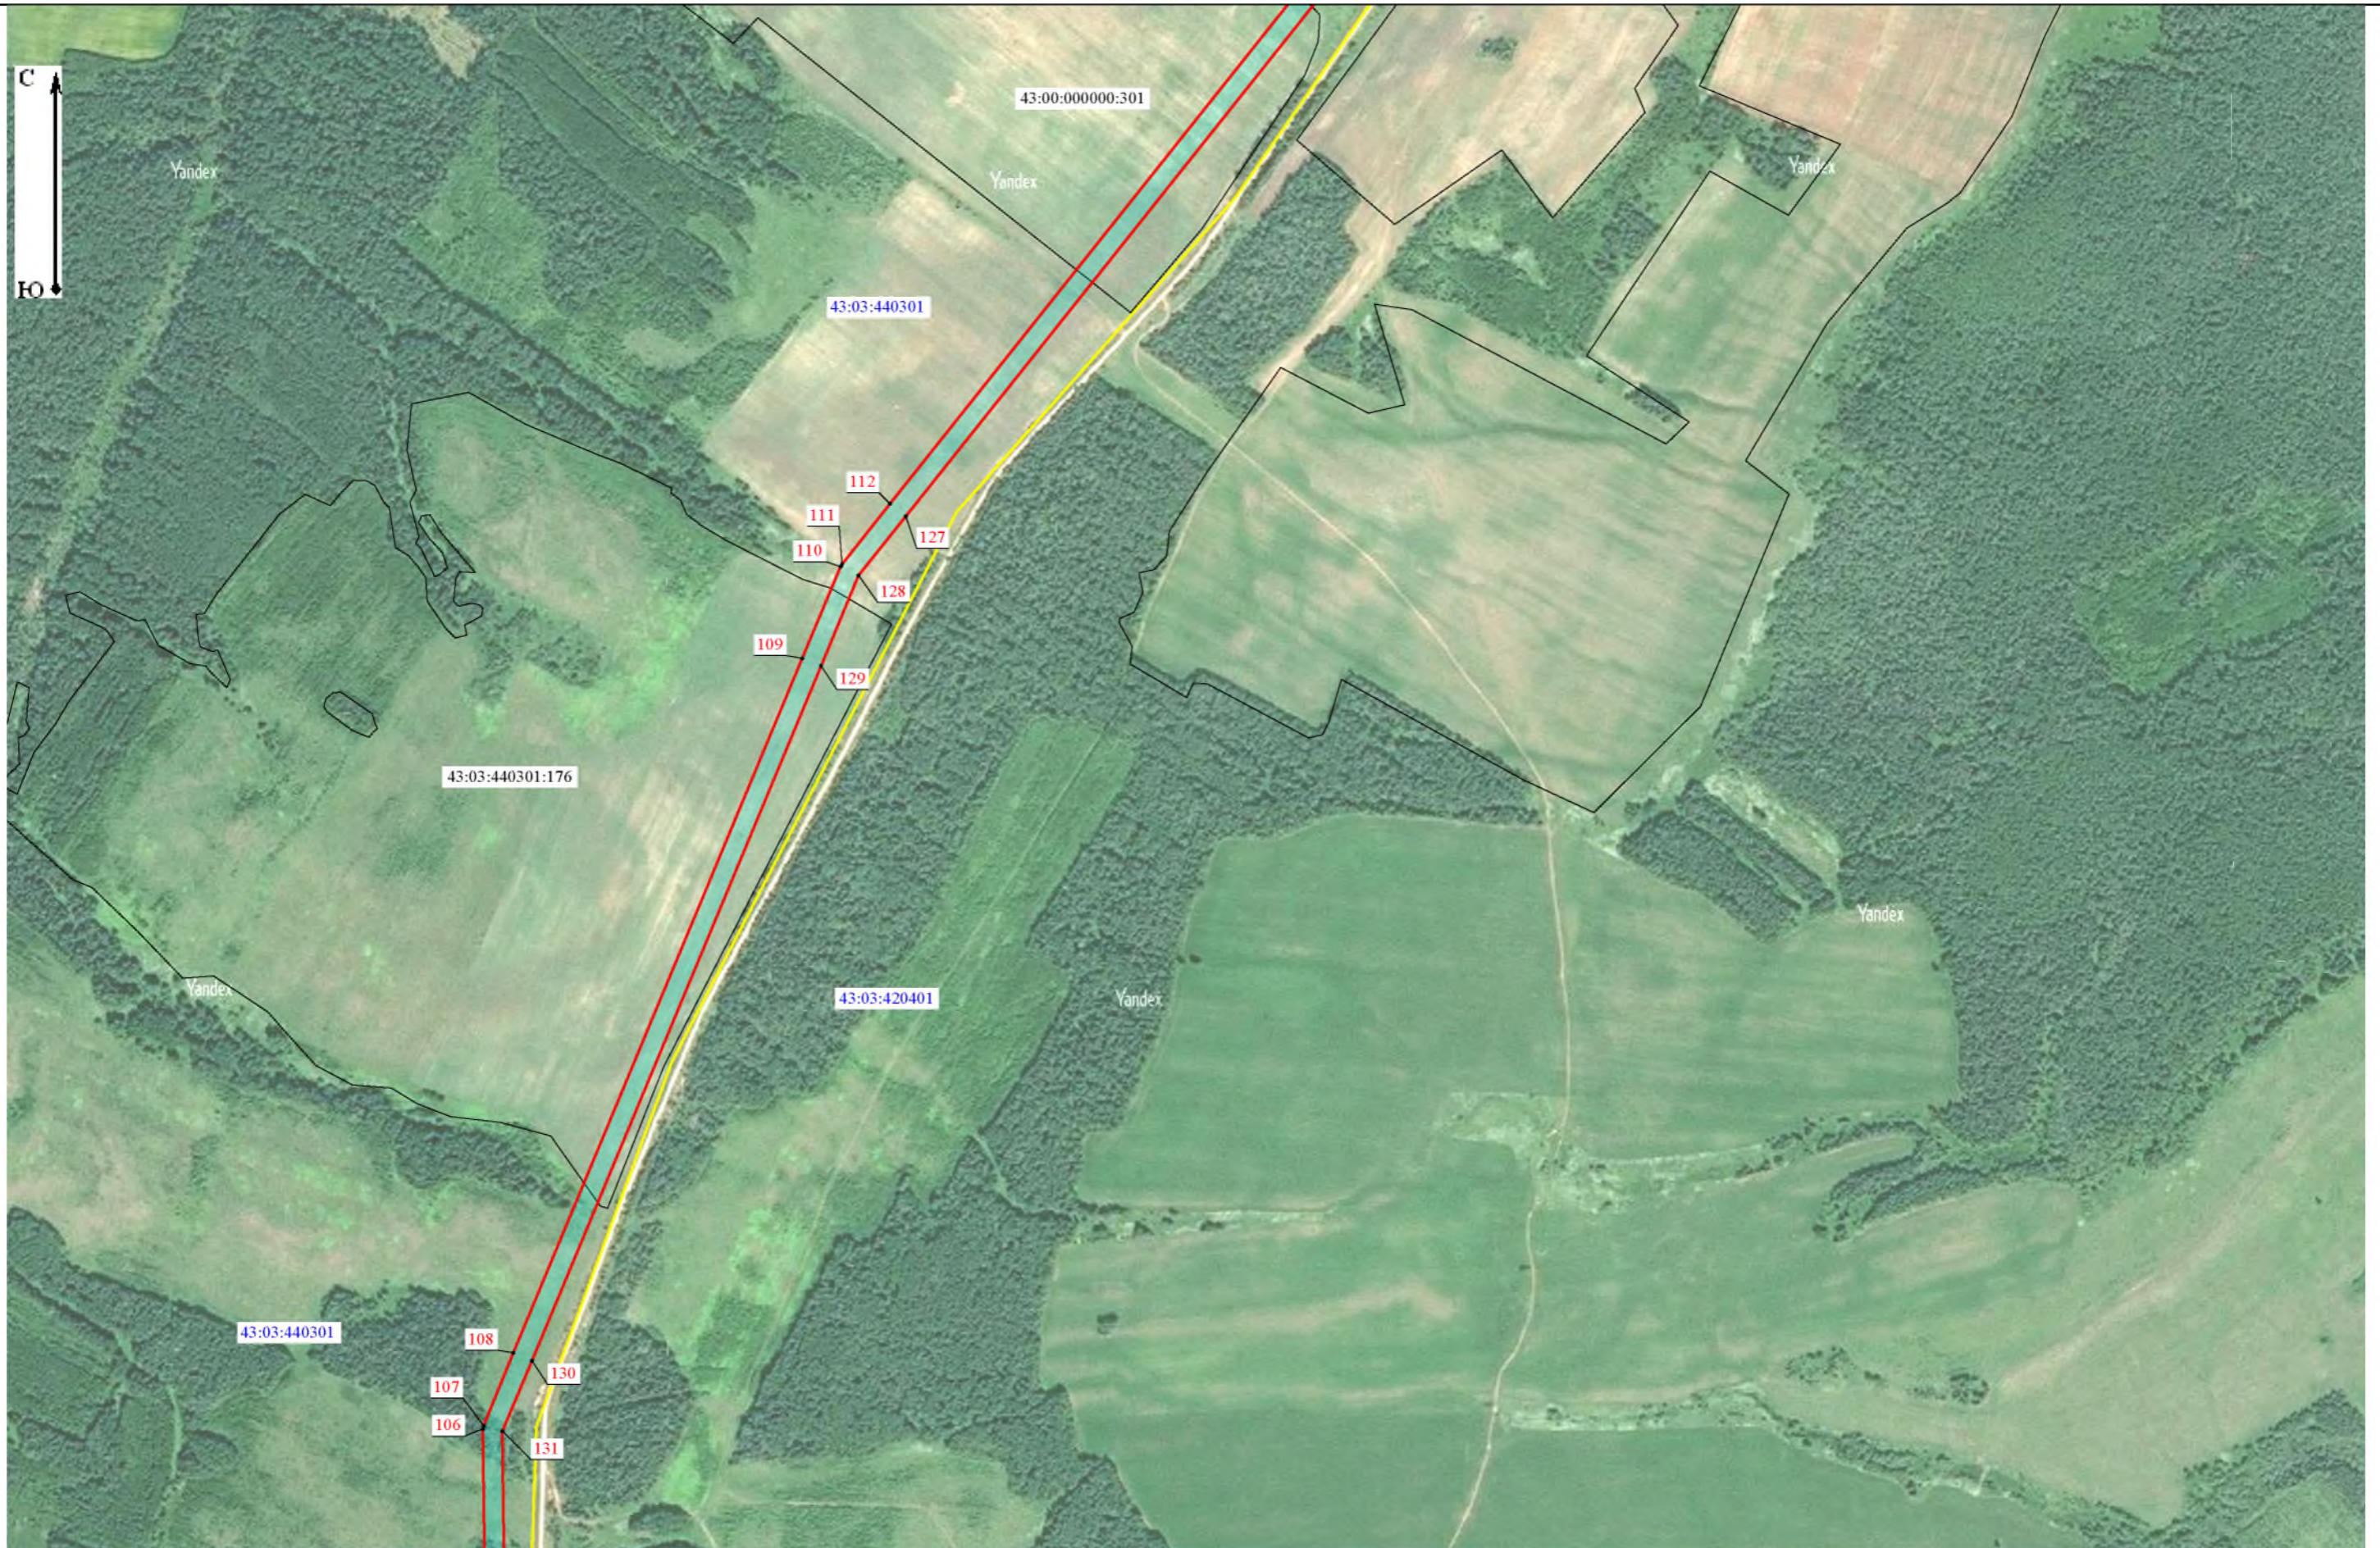

План границ объекта

B1

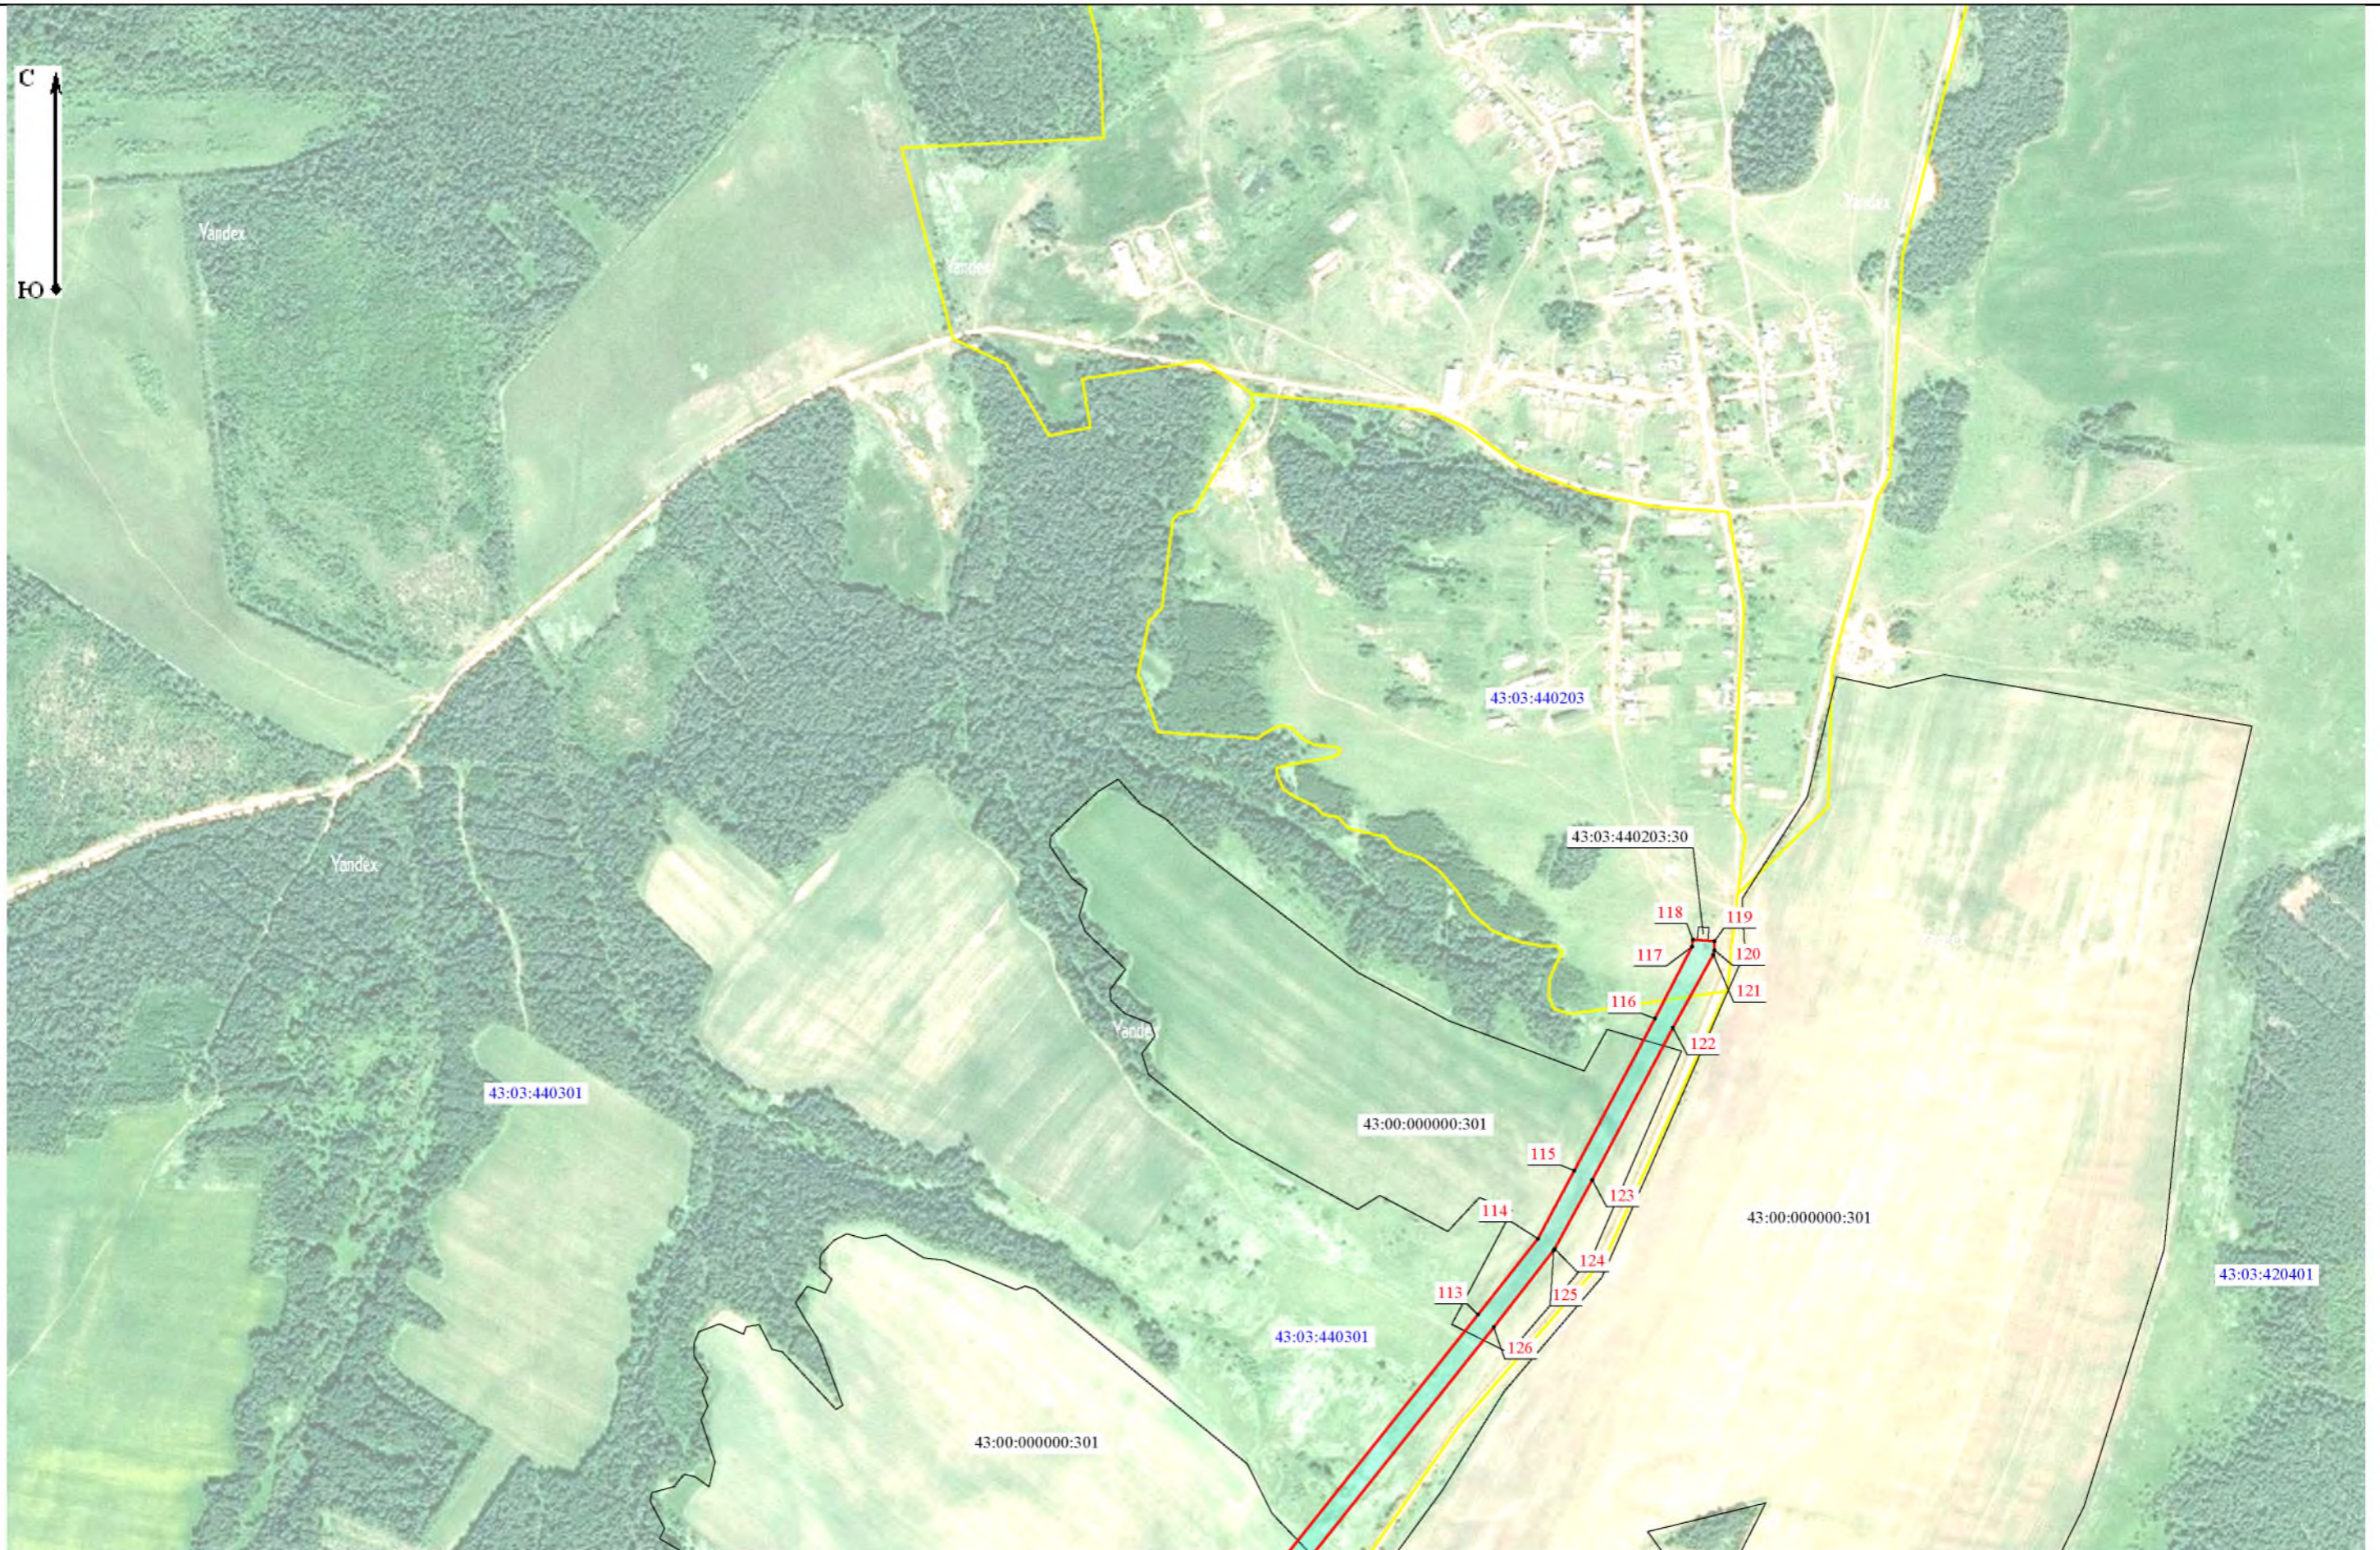

Масштаб 1:10 000